

REGIONE PIEMONTE  
CITTÀ METROPOLITANA DI TORINO

COMUNE DI RIVARA

LAVORI PER LA SICUREZZA STRADALE CONSISTENTI NEL  
PROLUNGAMENTO DEI MARCIAPIEDE LUNGO LA S.P. N. 42, NELLA  
REALIZZAZIONE DI ATTRAVERSAMENTI PEDONALI LUMINOSI  
E SOSTITUZIONE IMPIANTO SEMAFORICO.

PROGETTO ESECUTIVO

La Committenza:

Comune di Rivara



Corso Ogliani, n. 9  
Cod. Fisc. 85501330014  
Partita IVA 02107760015



ING. G. STUDIO ASSOCIATO DI ARCHITETTURA  
P.I. 0002010010  
Via S. Pietro, 10 - 10121 TORINO  
Tel. 011/55100000  
Fax 011/55100000  
VIA G. GIARDINO, 9  
10090 CORTINA (TO) tel. fax 0124 800055

Il Progettista


dot. arch. **ROSSO MADRINO**




OGGETTO: Rilievi planometrici e studio dettagliato di inserimento urbanistico  
Estratti mappa e estratto CTR

TAV. **3.1** Scala 1:5000 - 1:1000 DATA: Maggio 2023

ESTRATTO MAPPA SCALA 1/1000  
Fogli 4-5-6-7

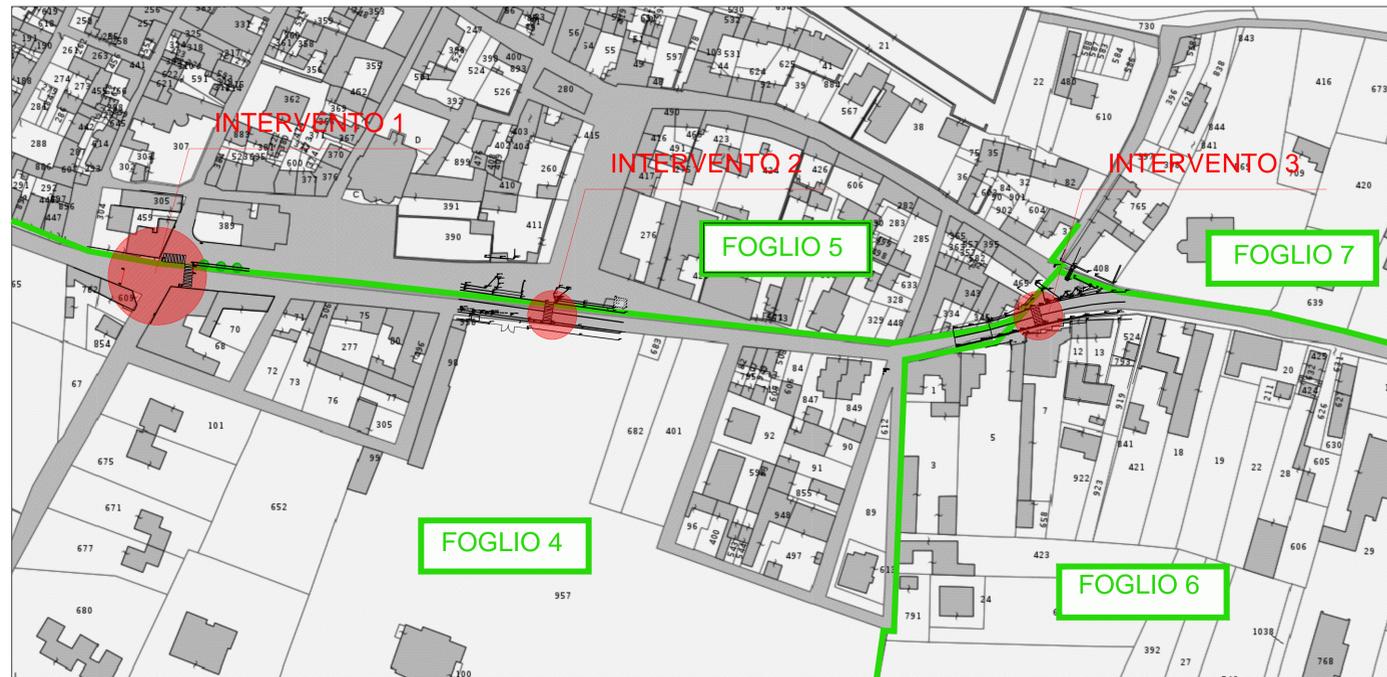


ESTRATTO CTR SCALA 1/5000  
Fogli 4-5-6-7

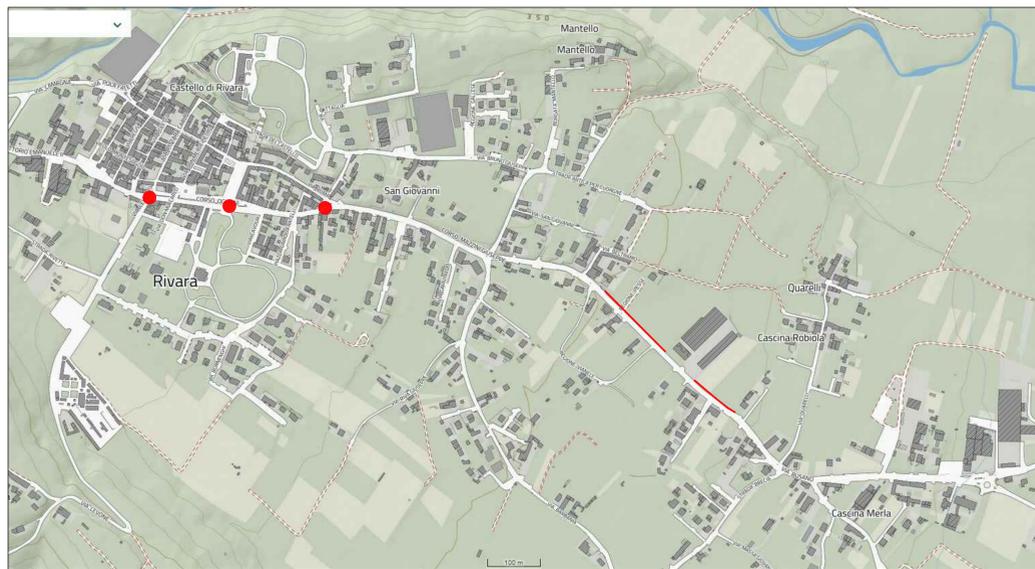

LEGENDA

- MARCIAPIEDE
- SOSTITUZIONE IMPIANTO SEMAFORICO /  
ATTRAVERSAMENTI PEDONALI  
PIATTAFORME RIALZATE
- ESTENSIONE GEOMETRICA PER  
CALCOLO DELLA SUPERFICIE  
SOGGETTA AD OCCUPAZIONE  
TEMPORANEA - PROGETTO SMAT  
LOTTO B
- ESTENSIONE GEOMETRICA PER  
CALCOLO DELLA SUPERFICIE  
SOGGETTA AD ESPROPRIO PER  
PUBBLICA UTILITA' - PROGETTO SMAT  
LOTTO B

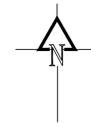

ESTRATTO MAPPA SCALA 1/1000  
Foglio 6

