

# COMUNE DI RIVARA

REGIONE PIEMONTE - CITTA' METROPOLITANA DI TORINO

## VARIANTE PARZIALE AL P.R.G.C.

Redatta ai sensi dell'art. 17 c.5 della L.R. 56/77 e s.m.i.

### PROGETTO PRELIMINARE

06/07/2021

### ESTRATTI TAVOLA 3A, 3B - ZONIZZAZIONE

*Estratti in scala 1:2000*

A cura di:

**Arch. Lorenzo Prizzon**

Iscritto all'Ordine degli Architetti al n. 7000


P.IVA 09351720017

Via Milite Ignoto 3, Cuorgné (TO)

Email: [prizzonlorenzo@libero.it](mailto:prizzonlorenzo@libero.it)


Responsabile del Procedimento:

**Geom. Andrea Conrado**

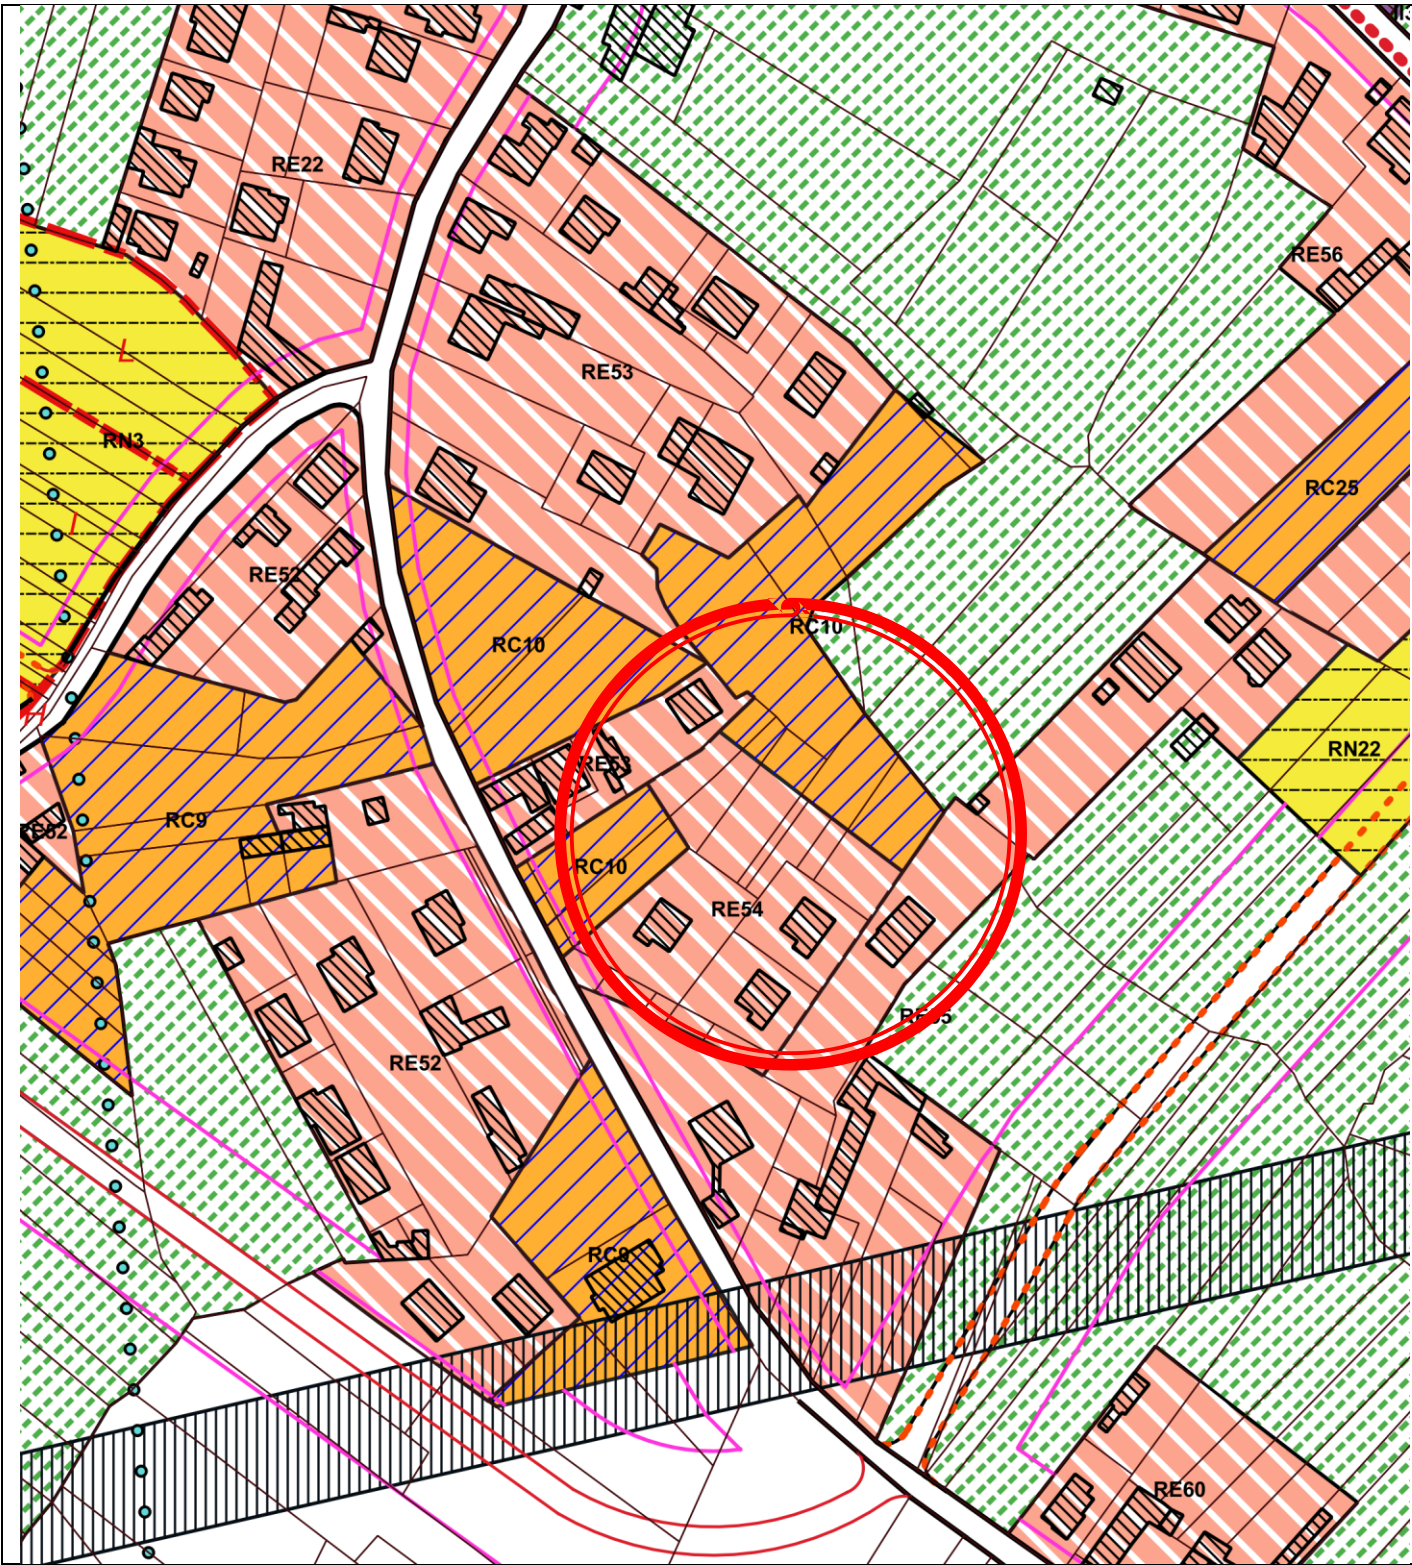


ESTRATTO TAVOLA ZONIZZAZIONE PRGC VIGENTE – REVISIONE GENERALE 2019  
Scala 1:2.000

RC | AREE RESIDENZIALI DI COMPLETAMENTO  
RE | AREE A CAPACITA' INSEDIATIVA ESAURITA

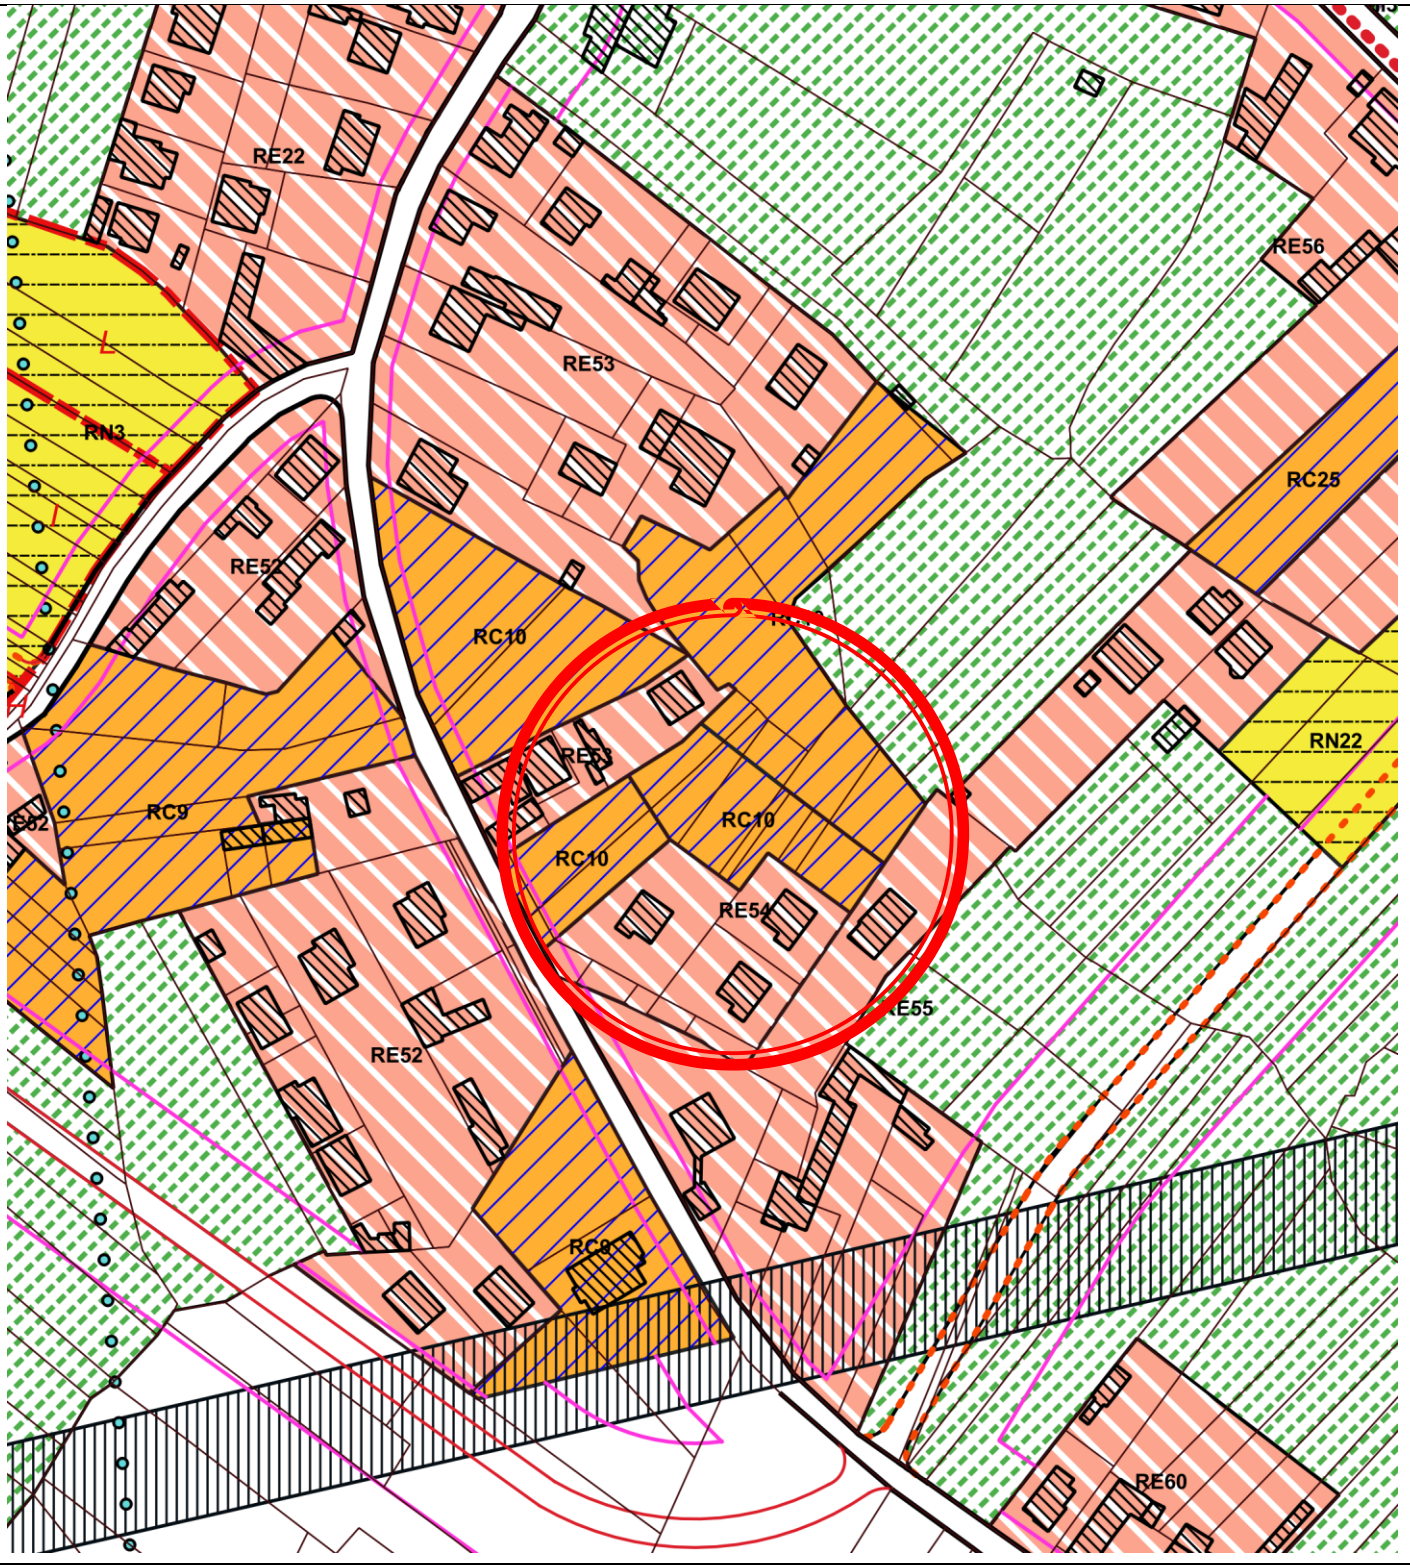


ESTRATTO TAVOLA ZONIZZAZIONE PROPOSTA DI VARIANTE PARZIALE  
Scala 1:2.000


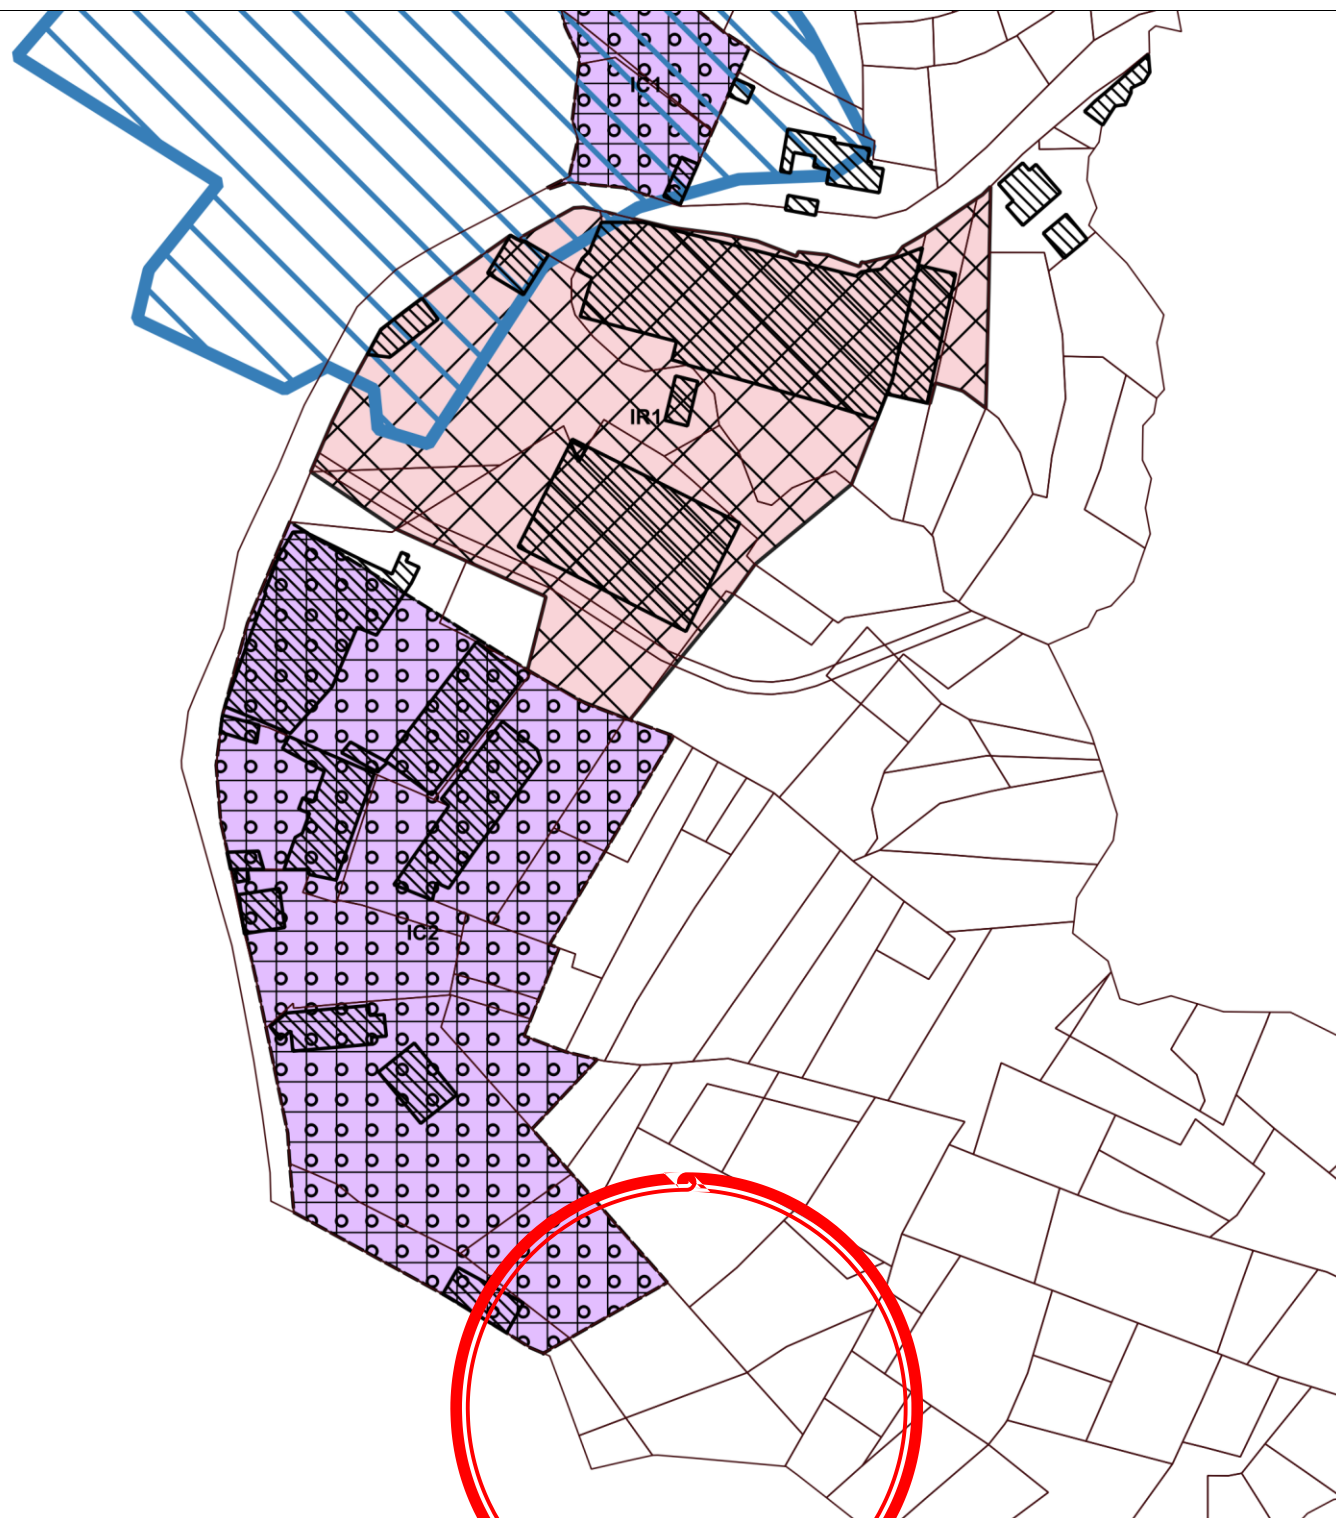


ESTRATTO TAVOLA ZONIZZAZIONE PRG VIGENTE – REVISIONE GENERALE 2019  
Scala 1:2.000

□ A | AREE DESTINATE AD USO AGRICOLO  
■ IC | IMPIANTI PRODUTTIVI ESISTENTI CONFERMATI

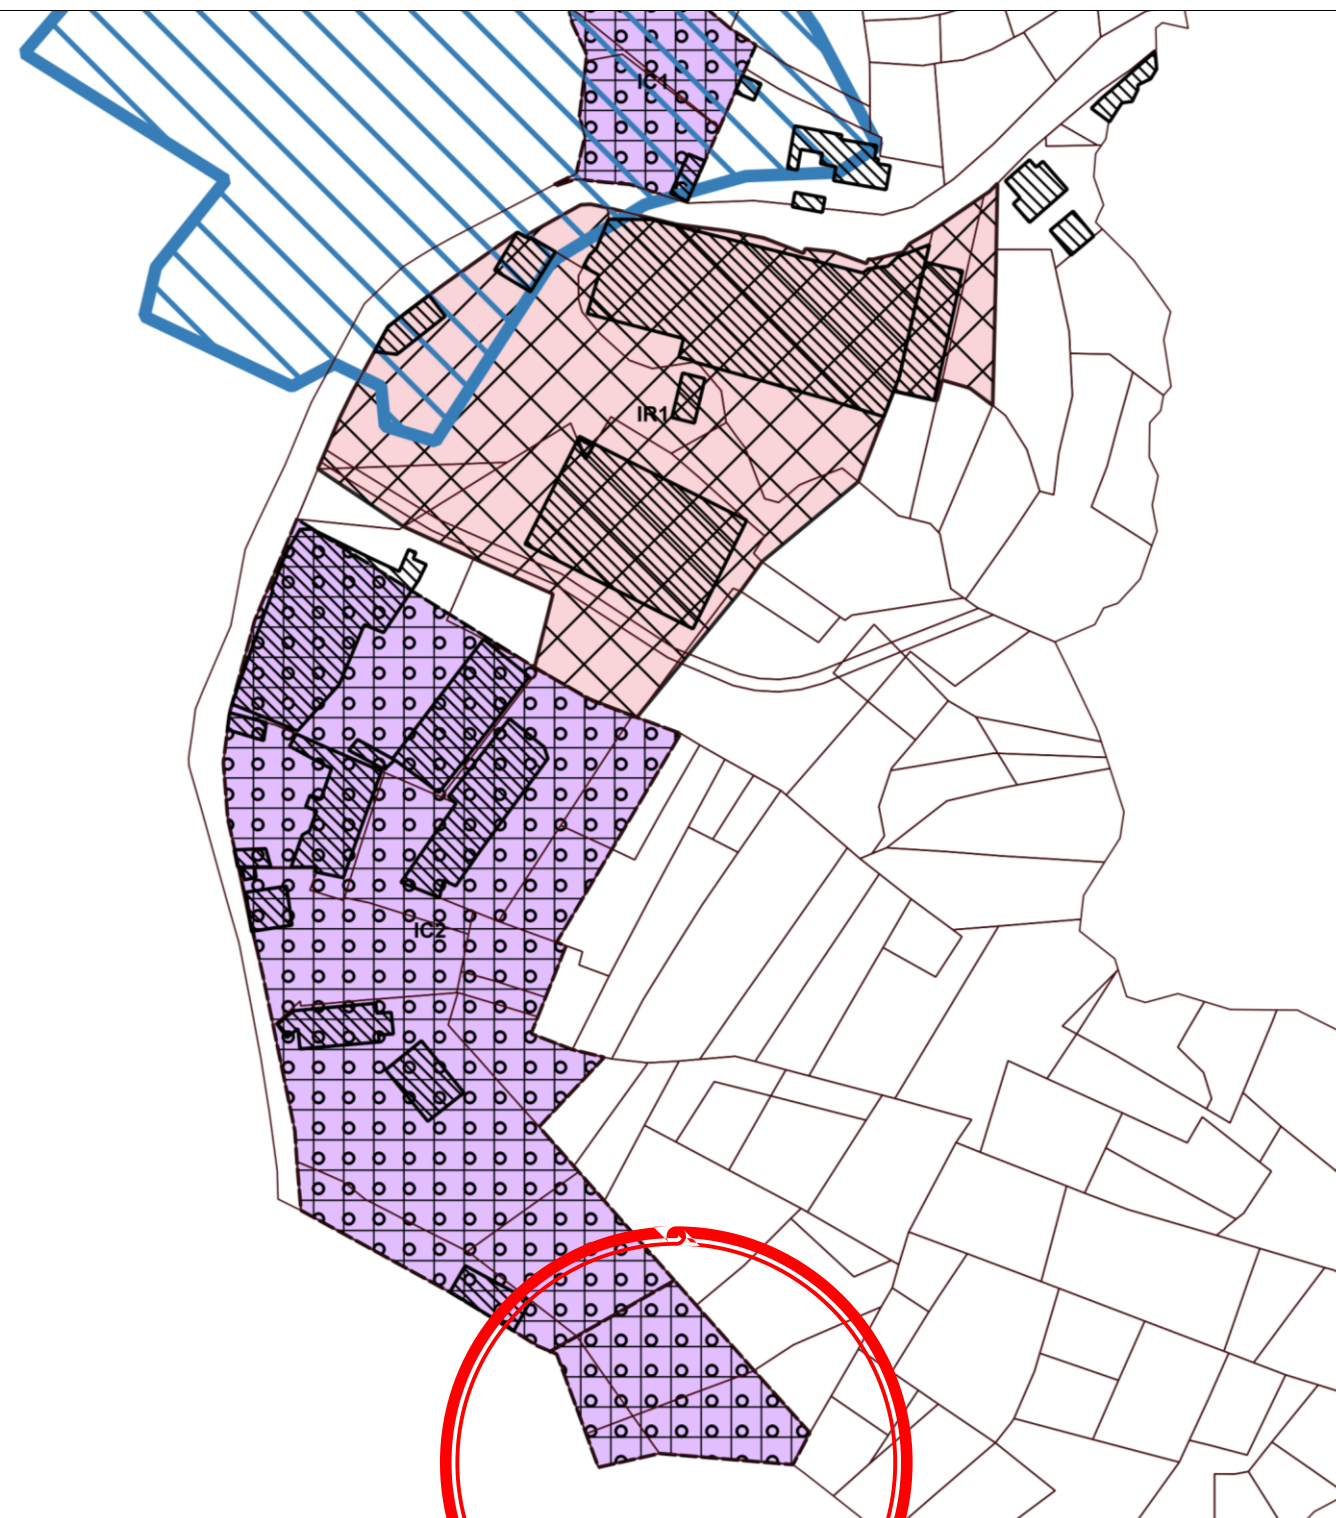

ESTRATTO TAVOLA ZONIZZAZIONE PROPOSTA DI VARIANTE PARZIALE  
Scala 1:2.000

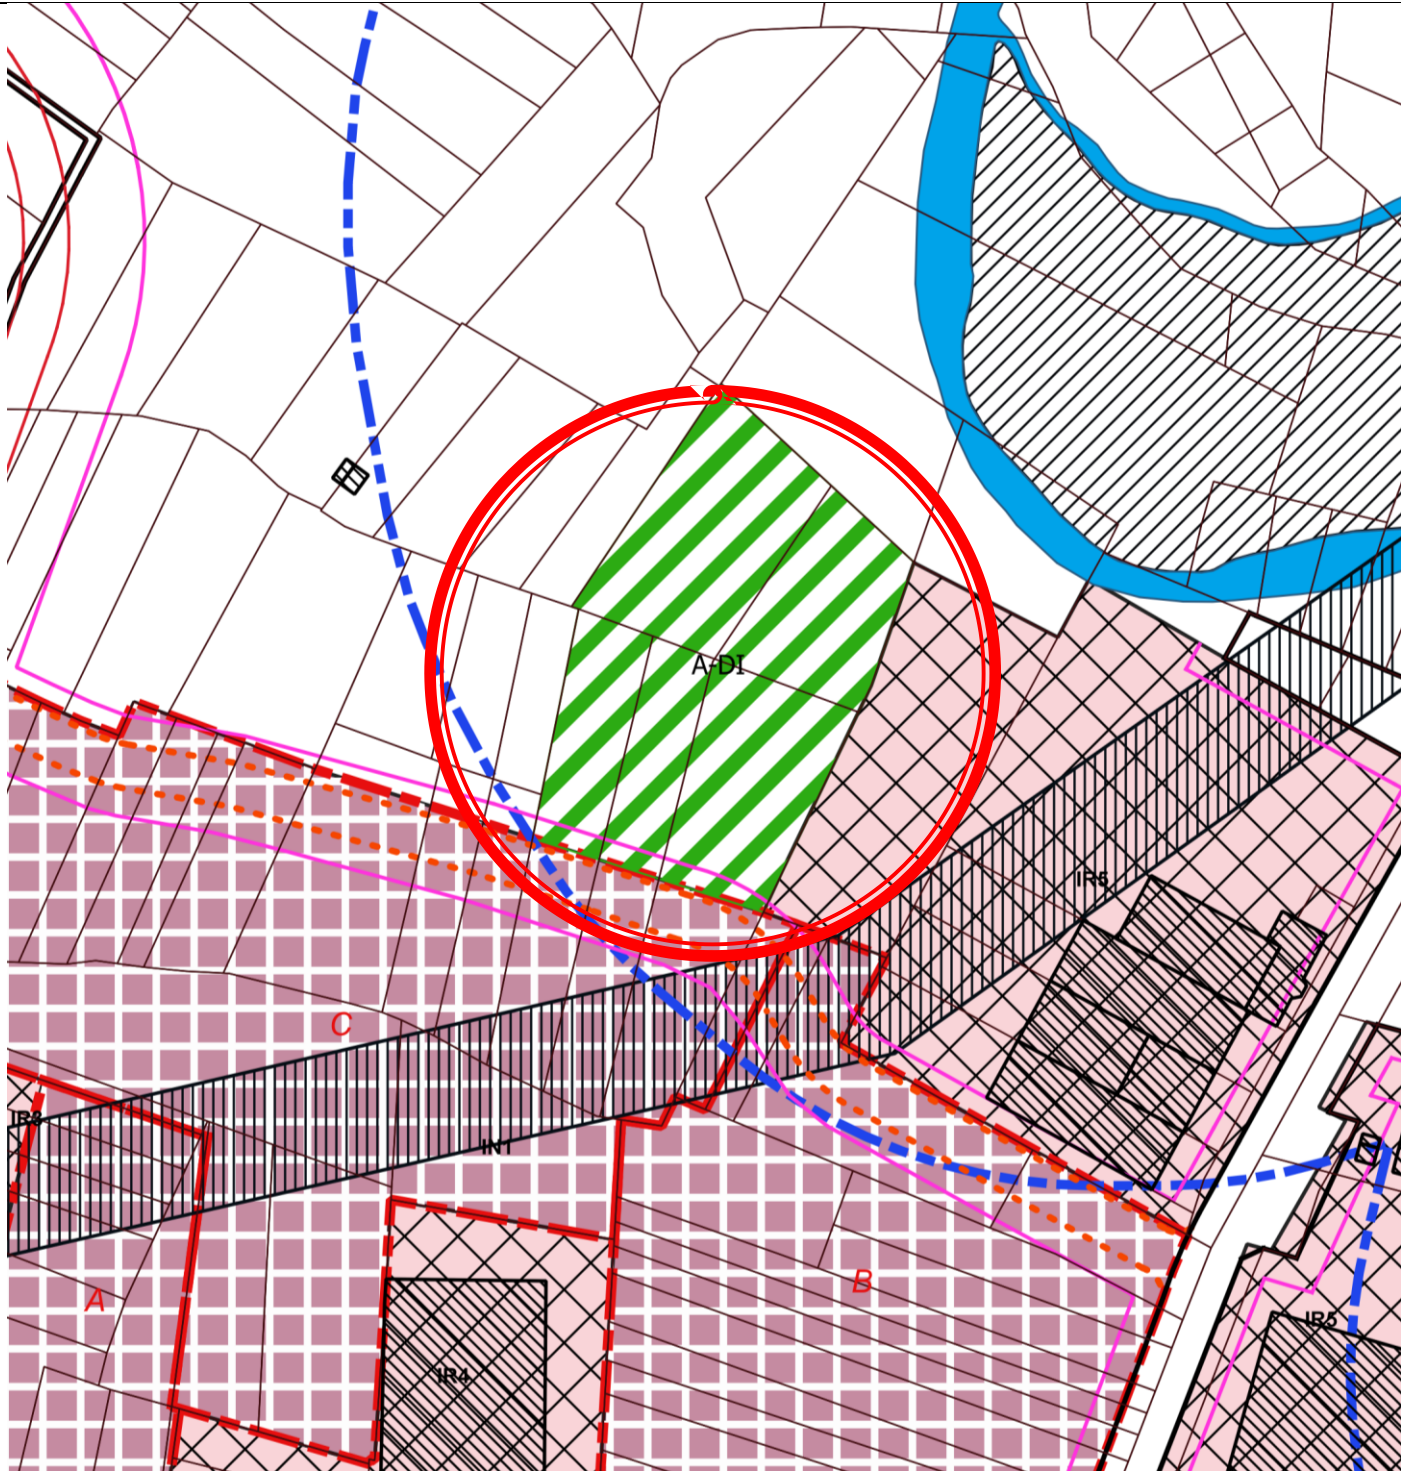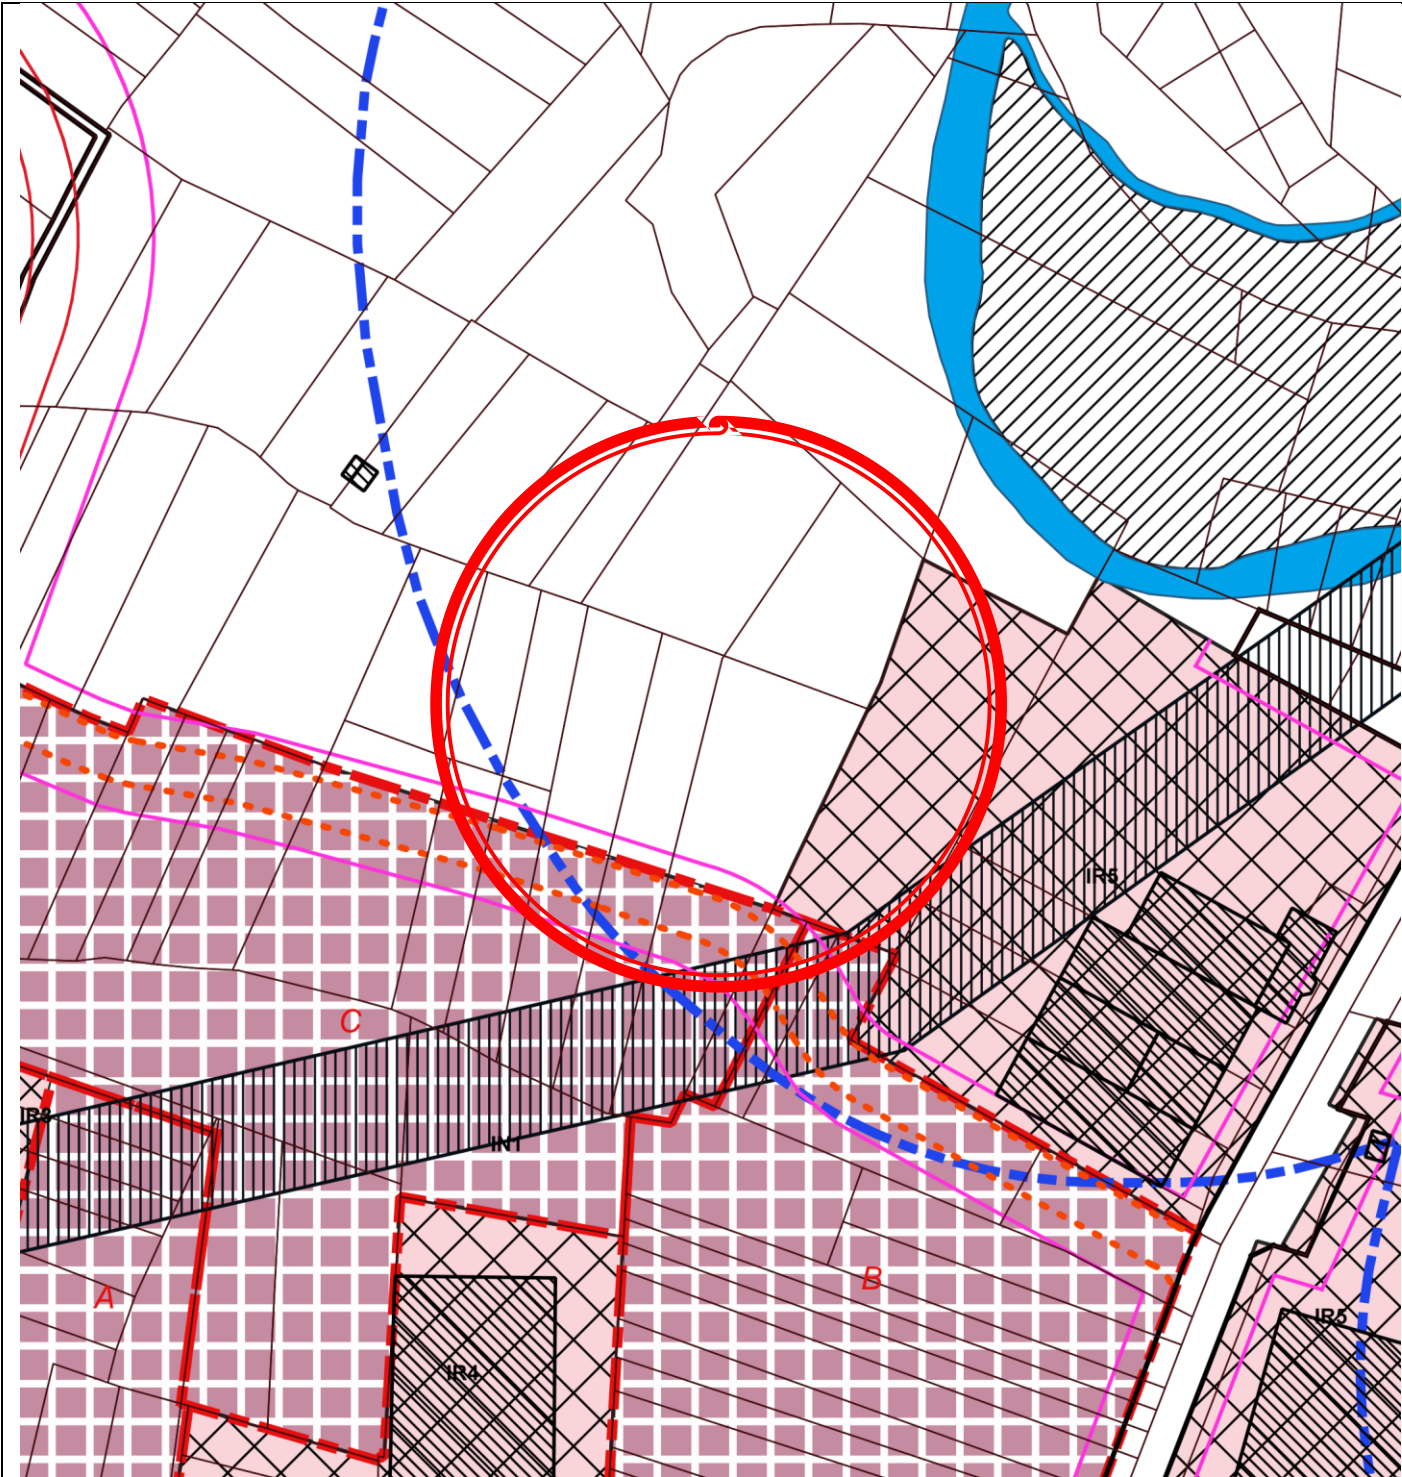

ESTRATTO TAVOLA ZONIZZAZIONE PRGC VIGENTE – REVISIONE GENERALE 2019  
Scala 1:2.000

ESTRATTO TAVOLA ZONIZZAZIONE PROPOSTA DI VARIANTE PARZIALE  
Scala 1:2.000

-  A | AREE DESTINATE AD USO AGRICOLO
-  A-DI | AREA AGRICOLA SPECIALE
-  IN | AREE INDUSTRIALI ATTREZZATE DI NUOVO IMPIANTO
-  IR | AREE INDUSTRIALI DI RIORDINO DA ATTREZZARE