

REGIONE PIEMONTE
CITTÀ METROPOLITANA DI TORINO

COMUNE DI RIVARA

LAVORI PER LA SICUREZZA STRADALE CONSISTENTI NEL
PROLUNGAMENTO DEI MARCIAPIEDI LUNGO LA S.P. N. 42, NELLA
REALIZZAZIONE DI ATTRAVERSAMENTI PEDONALI LUMINOSI
E SOSTITUZIONE IMPIANTO SEMAFORICO.

PROGETTO ESECUTIVO

La Committenza:

Comune di Rivara



Corso Ogliani, n. 9
Cod. Fisc. 85501330014
Partita IVA 02107760015

PROGETTAZIONI CIVILI E INDUSTRIALI
RESTAURI E RISTRUTTURAZIONI
CALCOZIOCA E PREV. INCENDI
ARREDAMENTO DI INTERNI E SICUREZZA

AF.G. STUDIO ASSOCIATO DI ARCHITETTURA
P.I. 02029120115
Dot. Arch. Ferruccio Fabio
Dot. Arch. Sergio Marano
Via S. Oreste, 2
10052 Ciagnone (TO) tel. - fax. 0124.600555

Il Progettista


dott. arch. **ROSSO MADRIZIO**



OGGETTO: Planimetrie intersezione stradale, ripristino asfaltature - intervento 1 -

TAV. **3.3** Scala 1:100 DATA: Maggio 2023

PLANIMETRIA RIPRISTINO ASFALTATURE
INTERVENTO 1 - SCALA 1/100

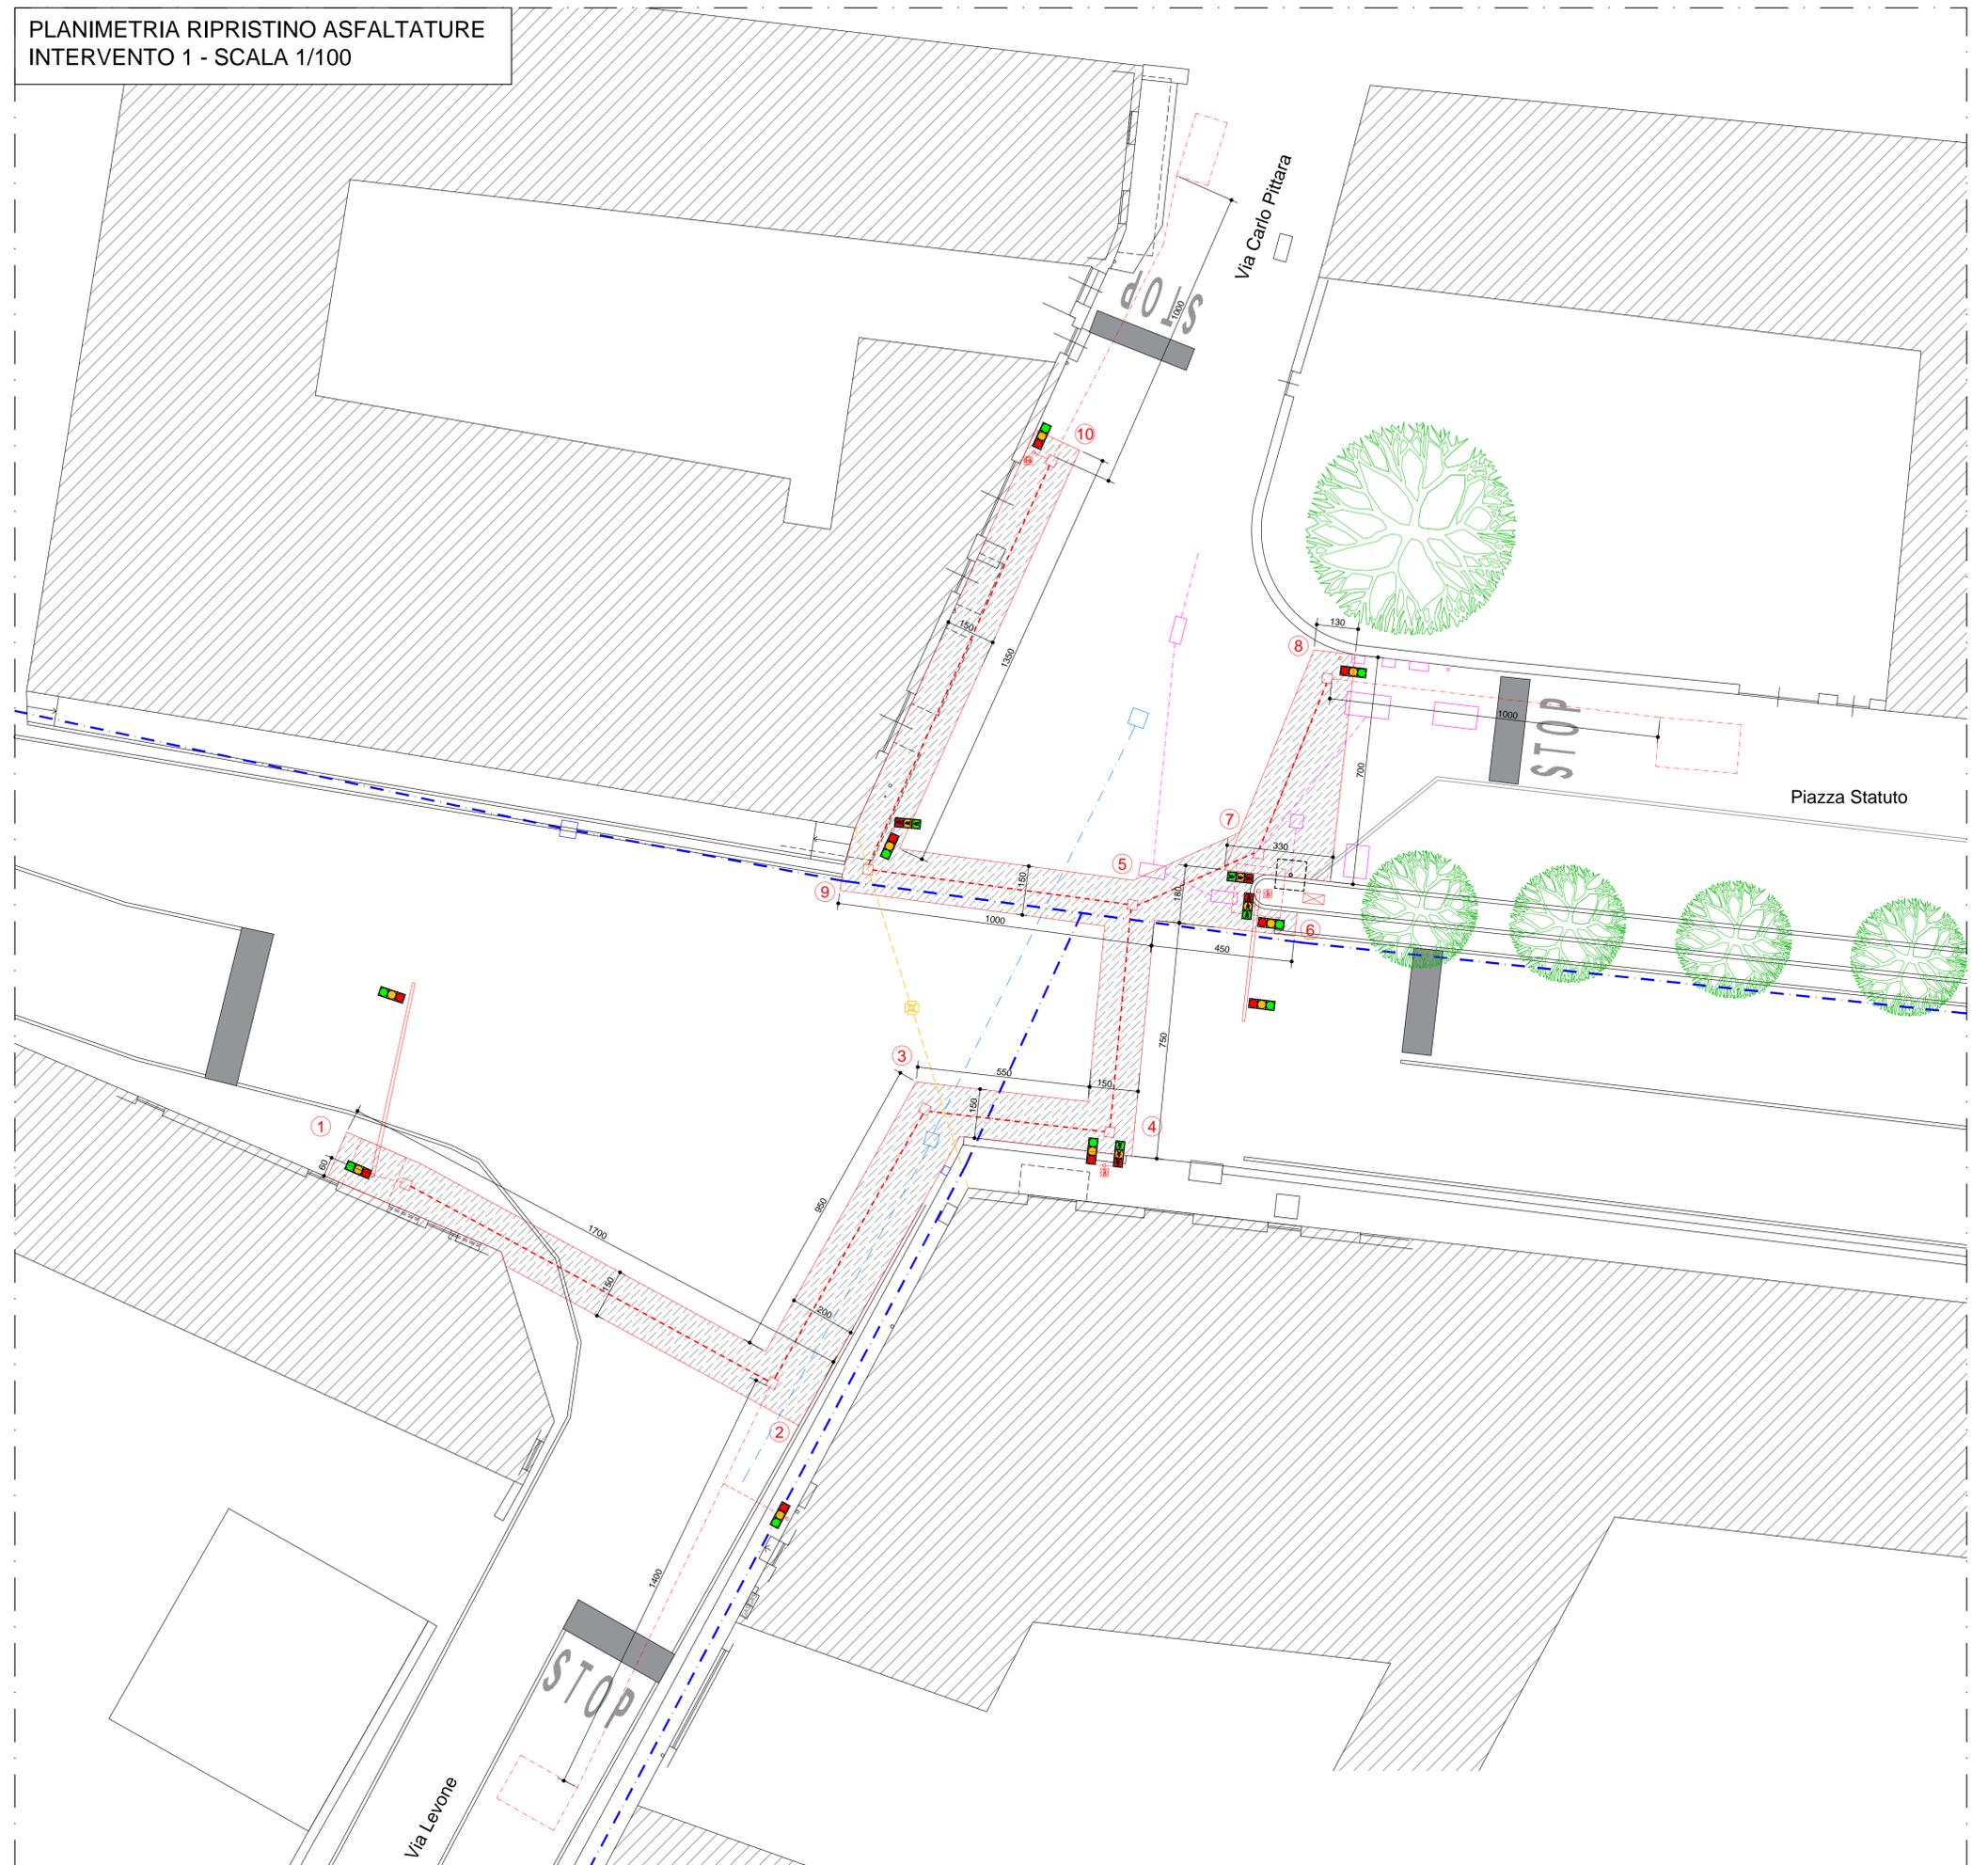

LEGENDA

-  Lanterne Veicolare a tre luci ottiche a Led
-  Lanterne Pedonale a tre luci ottiche a Led
-  Pulsanti di chiamata Pedonale
-  Armadio in vetroresina con centralino comando semaforo
-  Nuovi pozzetti ispezione 30x30 con chiusino 40x40
-  Collegamenti elettrici impianto semaforico
-  Spire di rilevamento presenza veicoli
-  Pozzetti e linee BUL - Telecom ecc.
-  Acquedotto / smat
-  Pozzetti pluviali / canali / roggia
-  Ripristino sede stradale manomessa
-  Tratti di ripristino asfaltature