

LAVORI PER LA SICUREZZA STRADALE CONSISTENTI NEL
PROLUNGAMENTO DEI MARCIAPIEDI LUNGO LA S.P. N. 42, NELLA
REALIZZAZIONE DI ATTRAVERSAMENTI PEDONALI LUMINOSI
E SOSTITUZIONE IMPIANTO SEMAFORICO.

PROGETTO ESECUTIVO


La Committenza:
Comune di Rivara

Il Progettista:
dott. arch. **PIRELLA MALINVERO**
M.A. 1/2015
n° 2/33


OGGETTO: Particolari plinti di fondazione, pali semaforici, cavidotti e lanterne - Intervento 1 -

TAV. **3.4** Scala 1:100 - 1:20
1:10 DATA: Maggio 2023


PLINTO DI FONDAZIONE PALO A SBRACCIO
E ARMADIO CENTRALINO
Scala 1:20

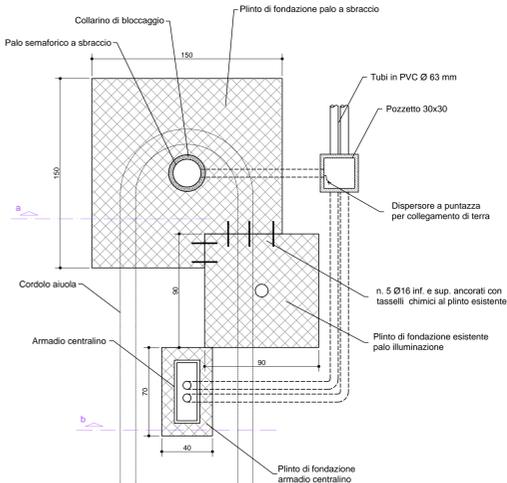

PLINTO DI FONDAZIONE PALO A SBRACCIO
sezione "a" - Scala 1:20

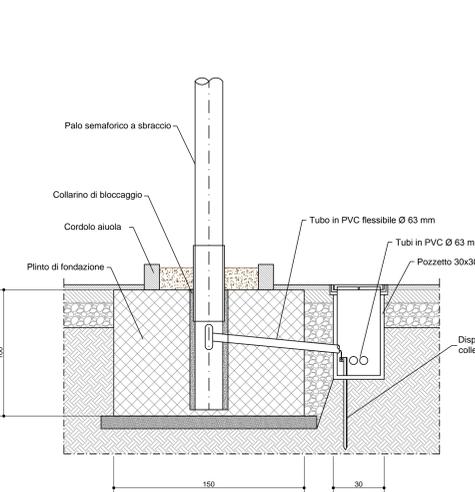


PLINTO DI FONDAZIONE ARMADIO CENTRALINO
sezione "b" - Scala 1:20

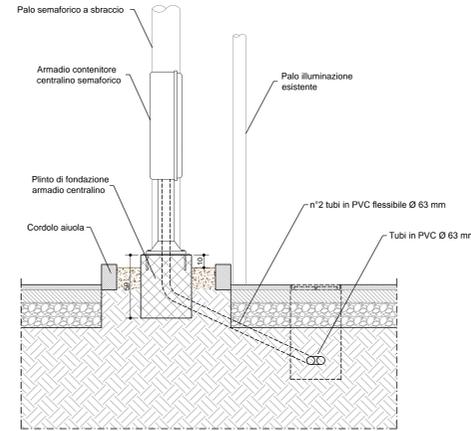


PALINA SEMAFORICA "A"
Via Levone
Scala 1:100




PALINA SEMAFORICA "B"
fronte market
Scala 1:100

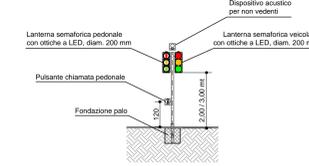


PALINA SEMAFORICA "C"
incrocio via Carlo Pittara - Corso Carlo Ogliani
Scala 1:100

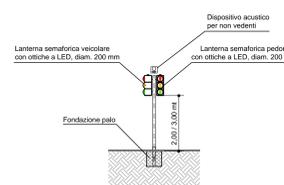


PALINA SEMAFORICA "D"
in prossimità accesso darra
Scala 1:100

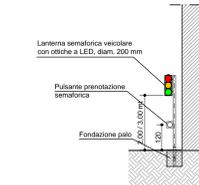


PALO SEMAFORICO SBRACCIO 4 mt.
Palo "F" - Scala 1:100

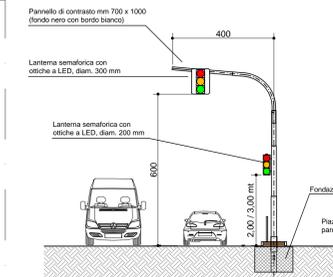


PALINA SEMAFORICA "E"
piazza statuto
Scala 1:100

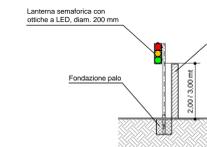

PALO SEMAFORICO SBRACCIO 5 mt.
Palo "G" - Scala 1:100

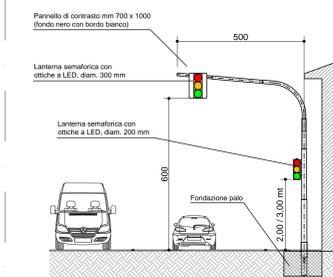


LANTERNA VEICOLARE ALTA
SU PALI A SBRACCIO

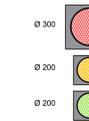

LANTERNA VEICOLARE
BASSA Ø 200







PANNELLO DI CONTRASTO

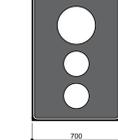





LANTERNA PEDONALE
Ø 200





FERRI D'ARMATURA PLINTO DI FONDAZIONE
PALO A SBRACCIO 4 m
Scala 1:25

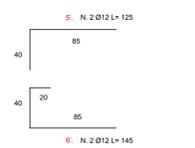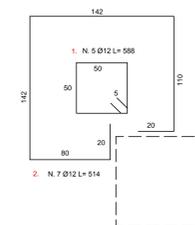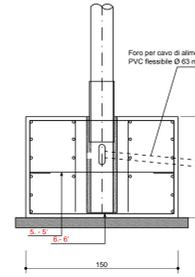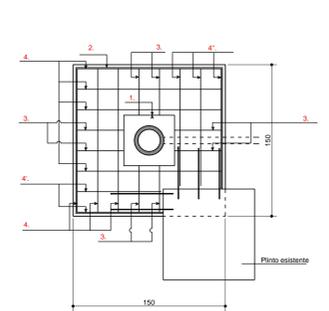



FERRI D'ARMATURA PLINTO DI FONDAZIONE
PALO A SBRACCIO 5 m
Scala 1:25

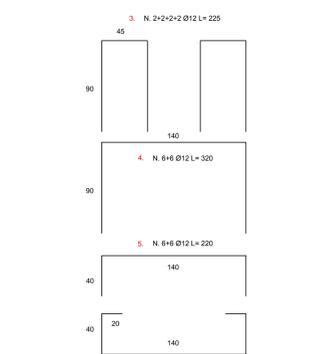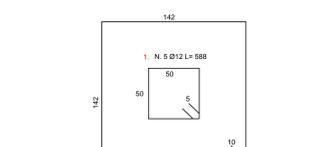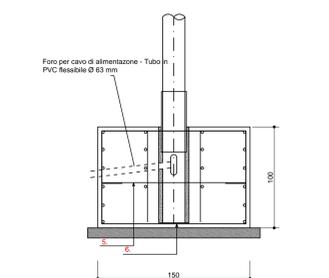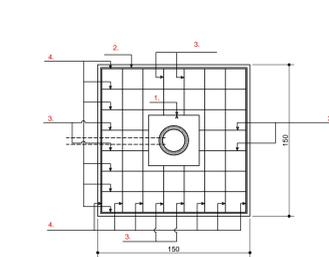


PLINTO DI FONDAZIONE PALO A SBRACCIO
Scala 1:20

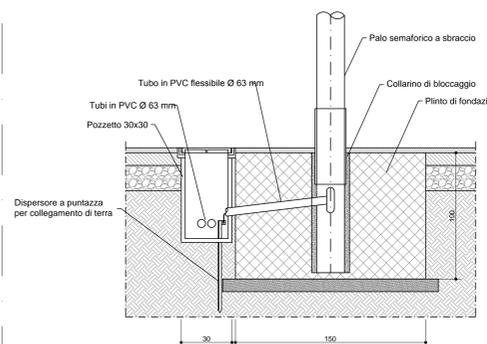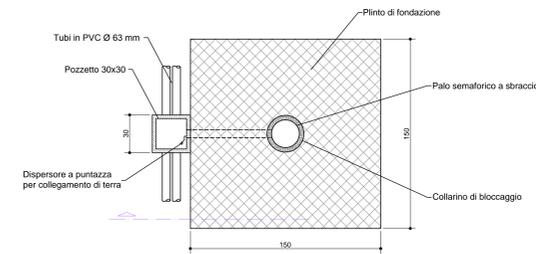

PLINTO DI FONDAZIONE PALINA H 3,60 mt.
Scala 1:20

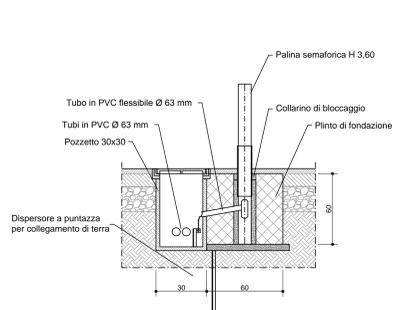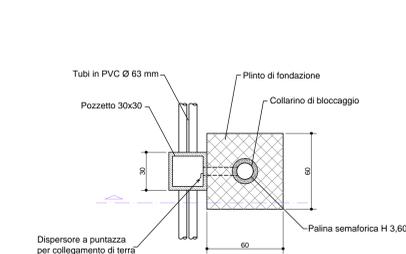

PIANTA COLLEGAMENTO TRA PALINA A MURO
E POZZETTO - Scala 1:20

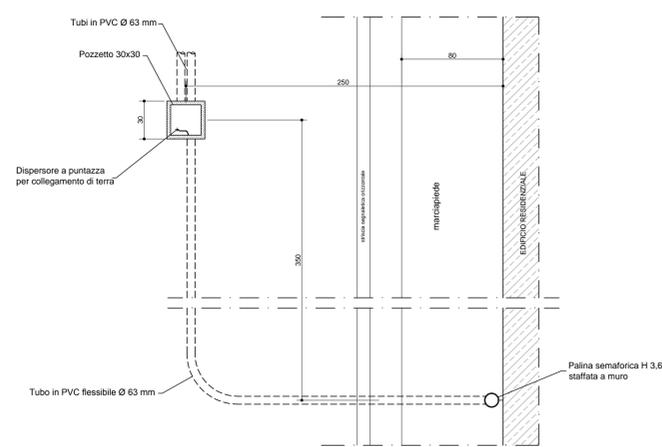

PARTICOLARE CAVIDOTTO
E RIPRISTINO STRADALE
Scala 1:10

