

REGIONE PIEMONTE  
CITTÀ METROPOLITANA DI TORINO

COMUNE DI RIVARA

LAVORI PER LA SICUREZZA STRADALE CONSISTENTI NEL  
PROLUNGAMENTO DEI MARCIAPIEDI LUNGO LA S.P. N. 42, NELLA  
REALIZZAZIONE DI ATTRAVERSAMENTI PEDONALI LUMINOSI  
E SOSTITUZIONE IMPIANTO SEMAFORICO.

PROGETTO ESECUTIVO

La Committenza:

Comune di Rivara



Corso Ogliani, n. 9  
Cod. Fisc. 85501330014  
Partita IVA 02107760015




PROGETTAZIONI CIVILI E INDUSTRIALI  
RESTAURI E RISTRUTTURAZIONI  
CALCOLO C.A. E PREV. INCENDI  
ARREDAMENTO DI INTERNI E SICUREZZA

AF.G. STUDIO ASSOCIATO DI ARCHITETTURA  
P.I. 06202910015  
Dott. Arch. Fenoglio Fabio  
Dott. Arch. Gerosio Maurizio  
Via G. Galilei, 9  
10092 Cuorgnè (TO) tel. - fax. 0124.690955

Il Progettista

dott. arch. **ROSSO MAURIZIO**

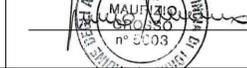


OGGETTO: Planimetria stato di fatto ed in progetto - Intervento 2 -


TAV. 3.5 Scala 1:200

DATA: Maggio 2023

PLANIMETRIA STATO DI FATTO - INTERVENTO 2 - SCALA 1/200

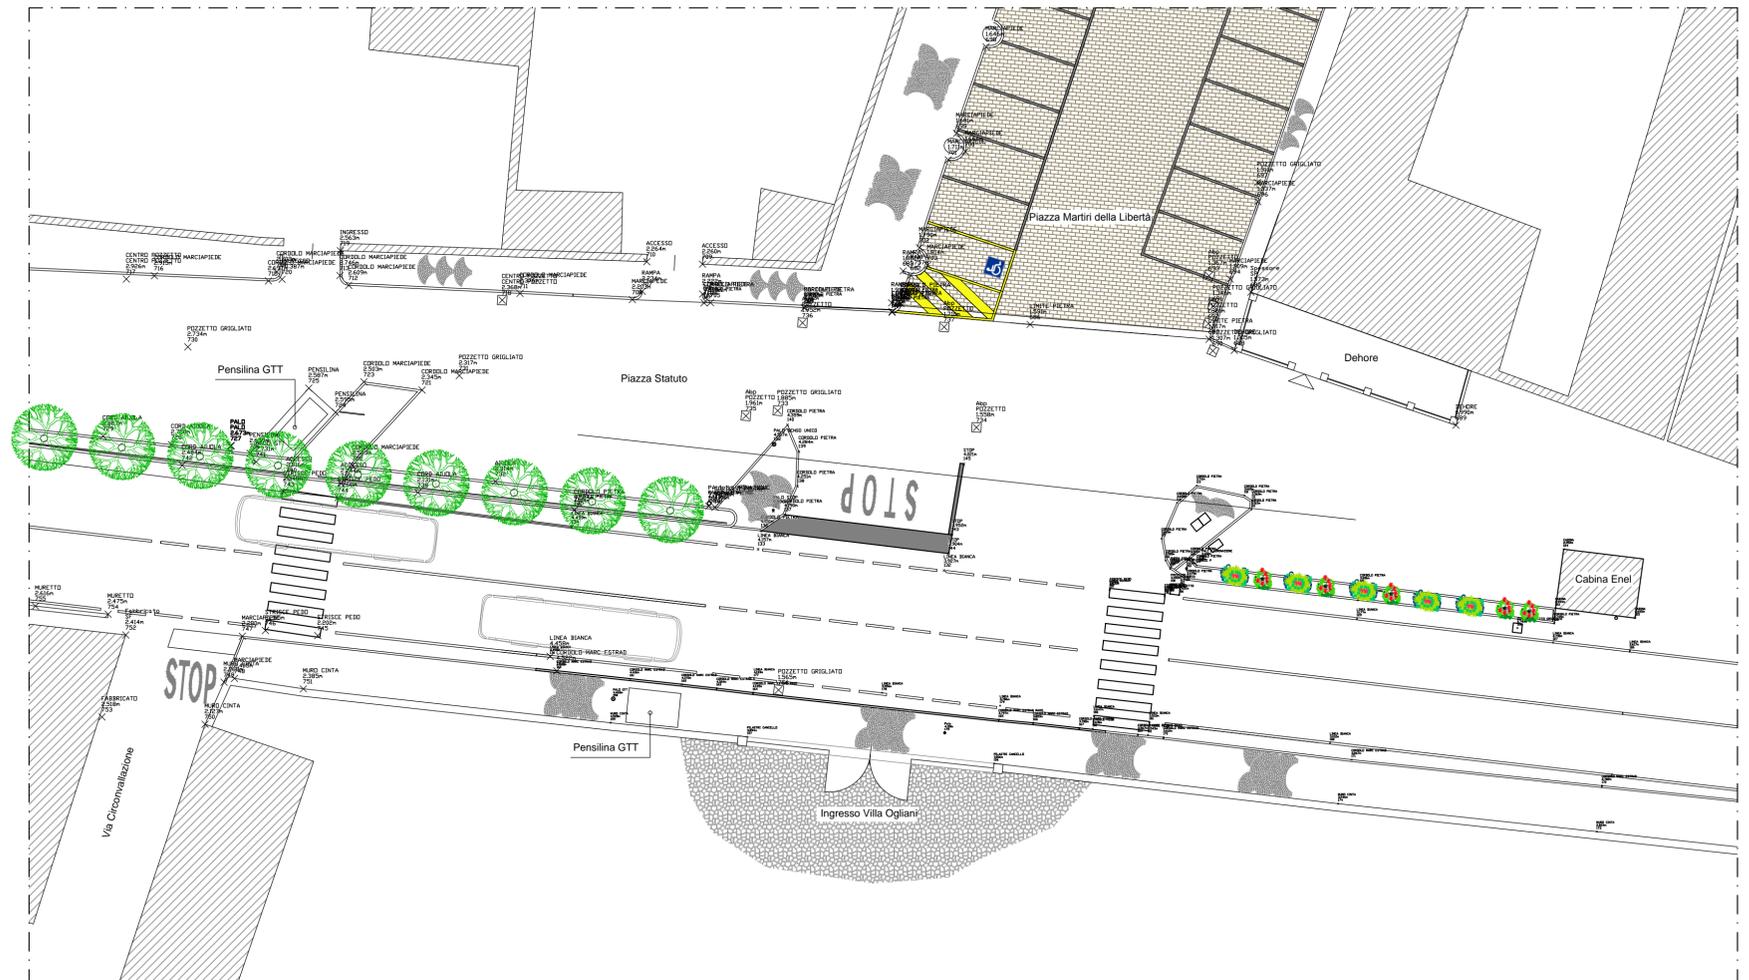


PLANIMETRIA IN PROGETTO - INTERVENTO 2 - SCALA 1/200

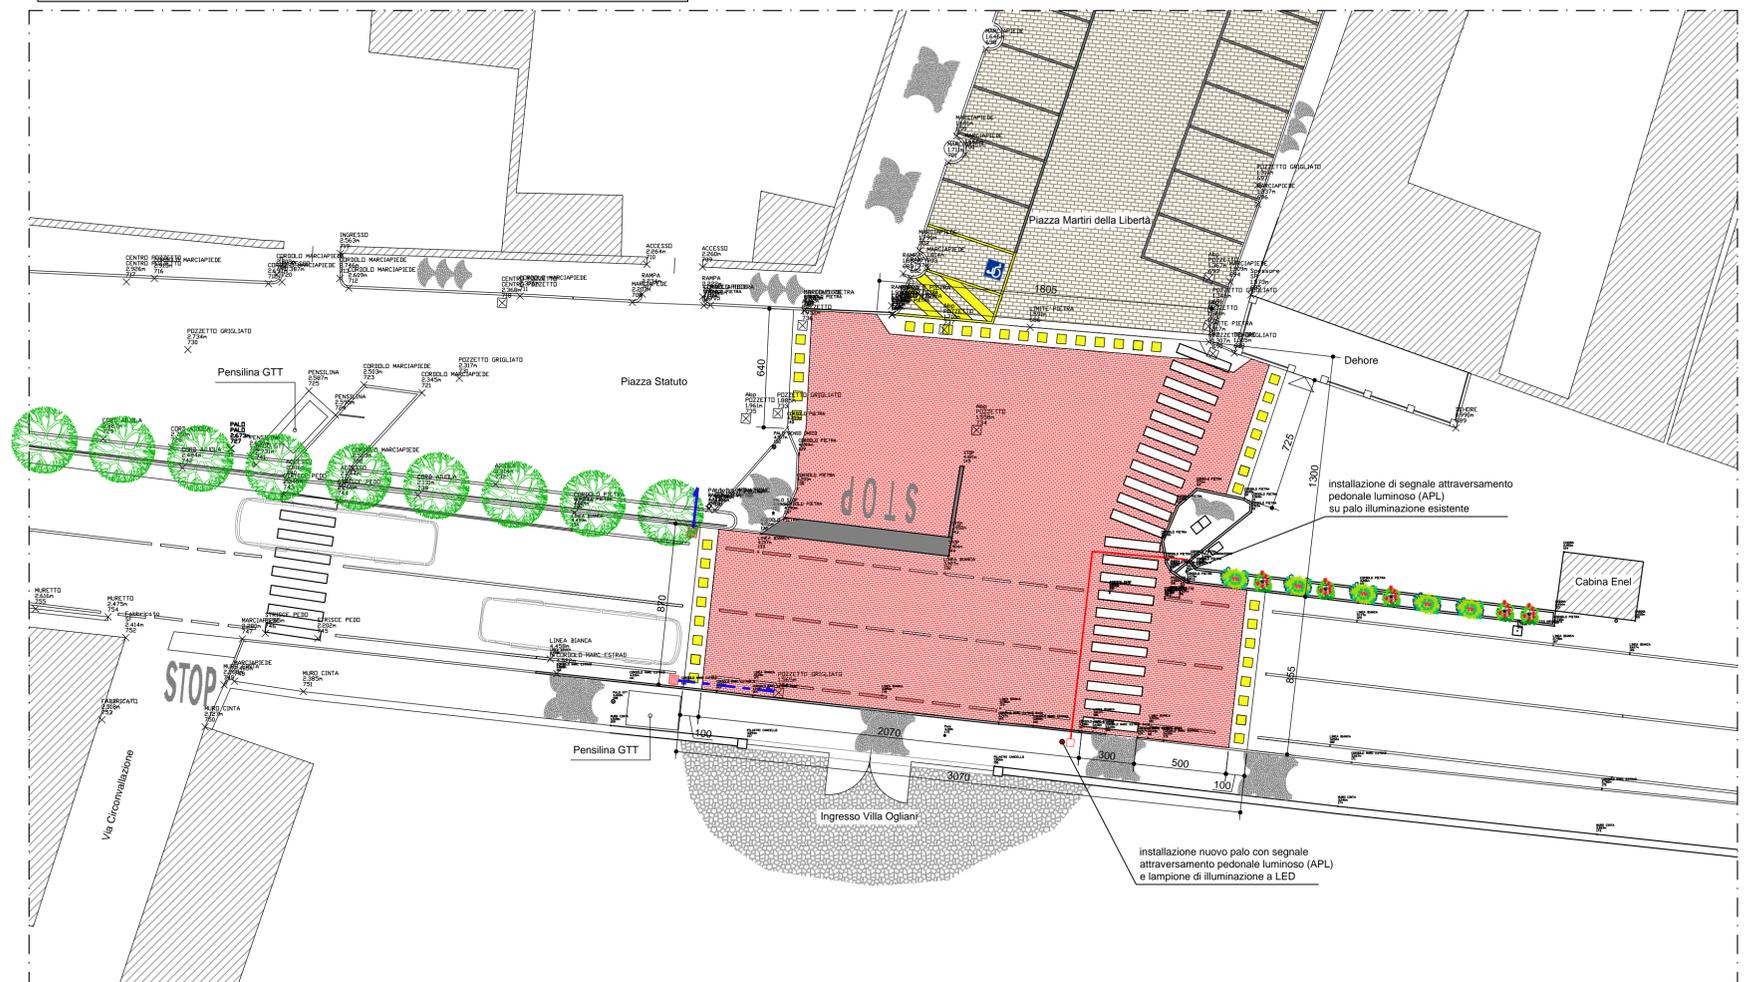

LEGENDA




POZZETTO DI RACCOLTA ACQUE  
METEORICHE CON CHIUSINI  
GRIGLIATI IN GHISA SFEROIDALE

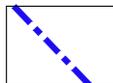


ALLACCIAMENTO ACQUE  
METEORICHE ALLA DORSALE  
INTERRATA



COLLEGAMENTO ELETTRICO IN  
CAVIDOTTO INTERRATO PASSACAVO

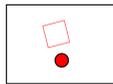

PALO ILLUMINAZIONE  
ATTRAVERSAMENTI PEDONALI  
PIATTAFORME RIALZATE

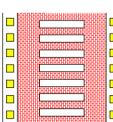

NUOVI ATTRAVERSAMENTI PEDONALI  
PIATTAFORME RIALZATE