
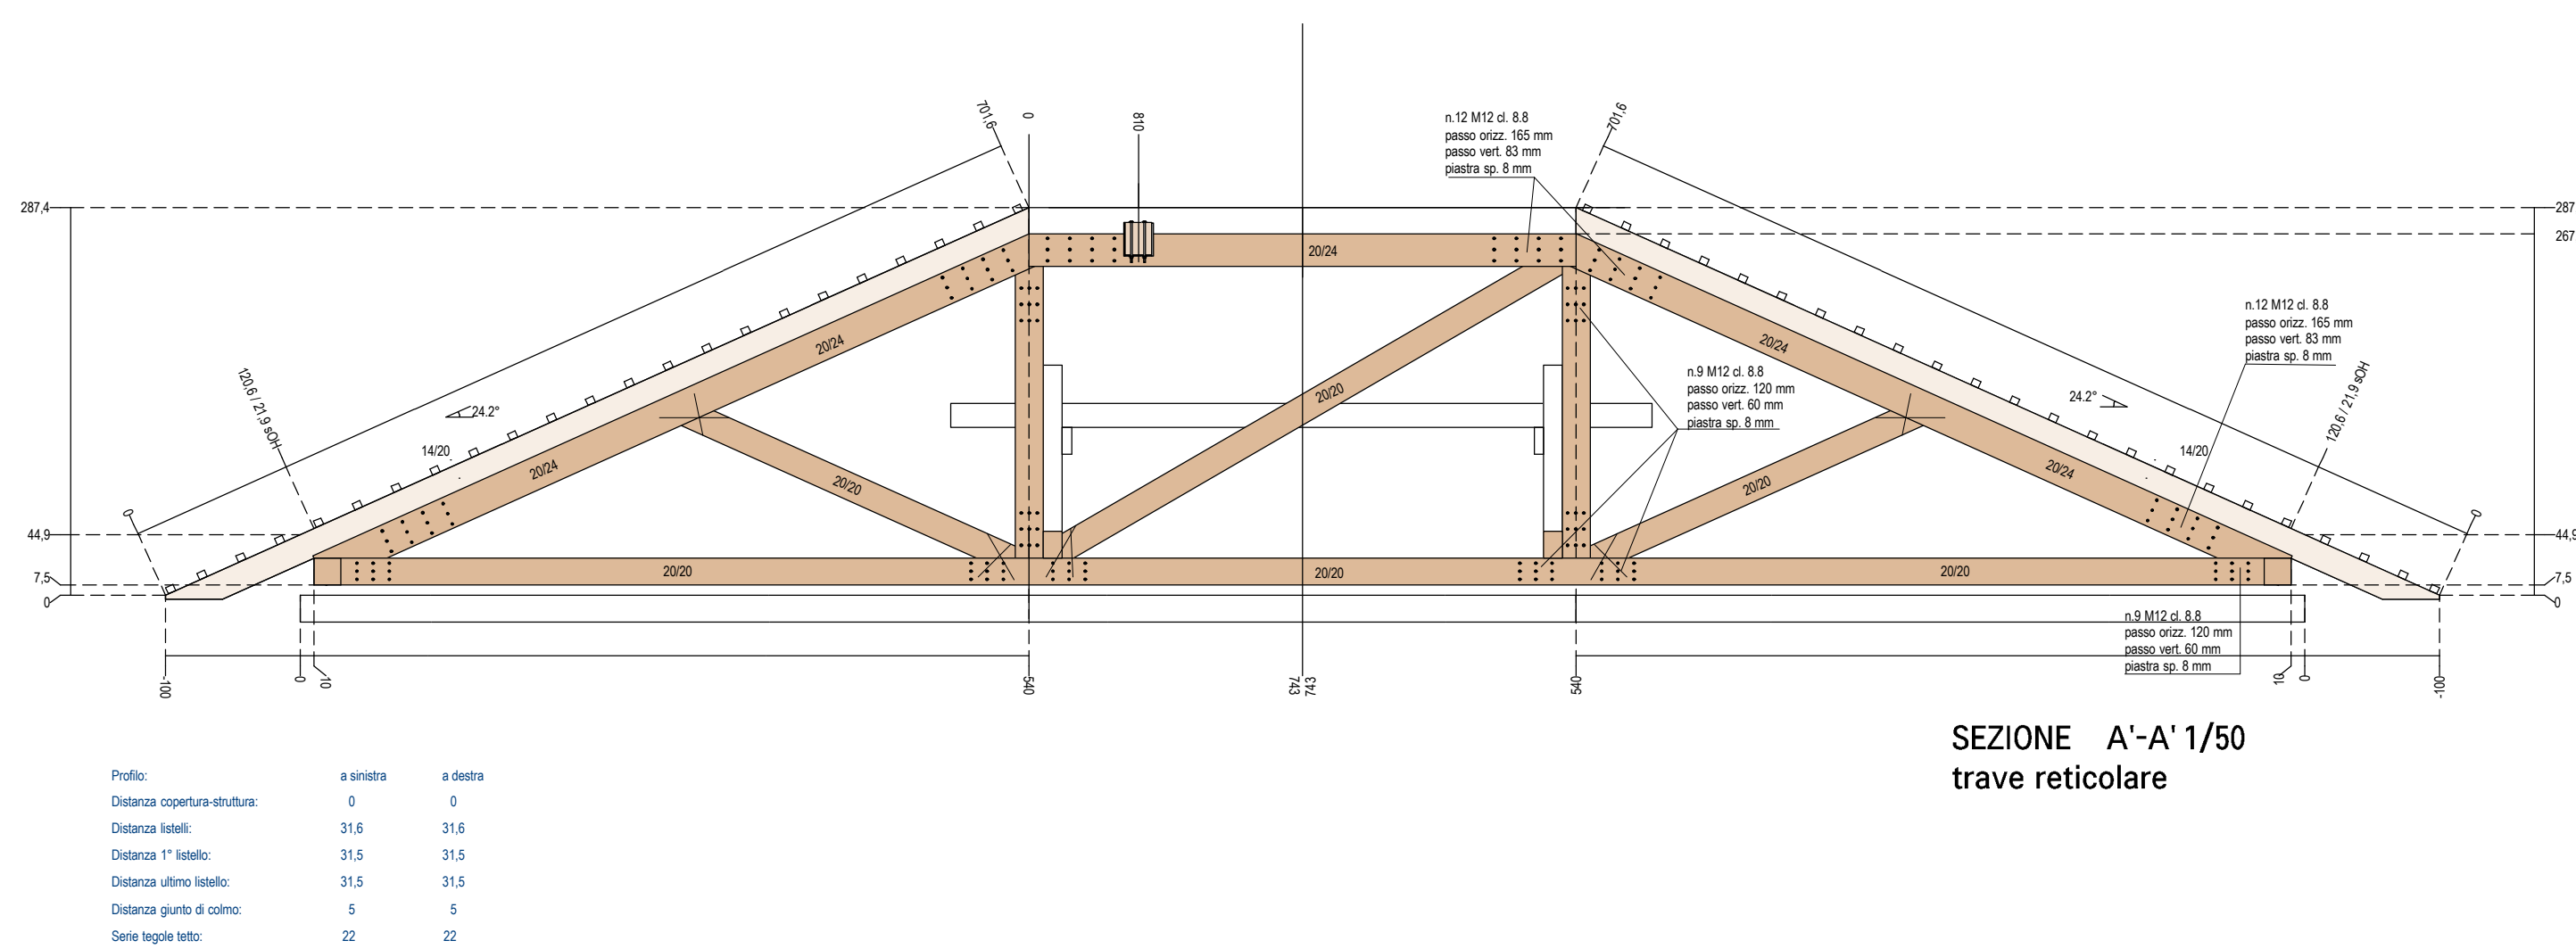
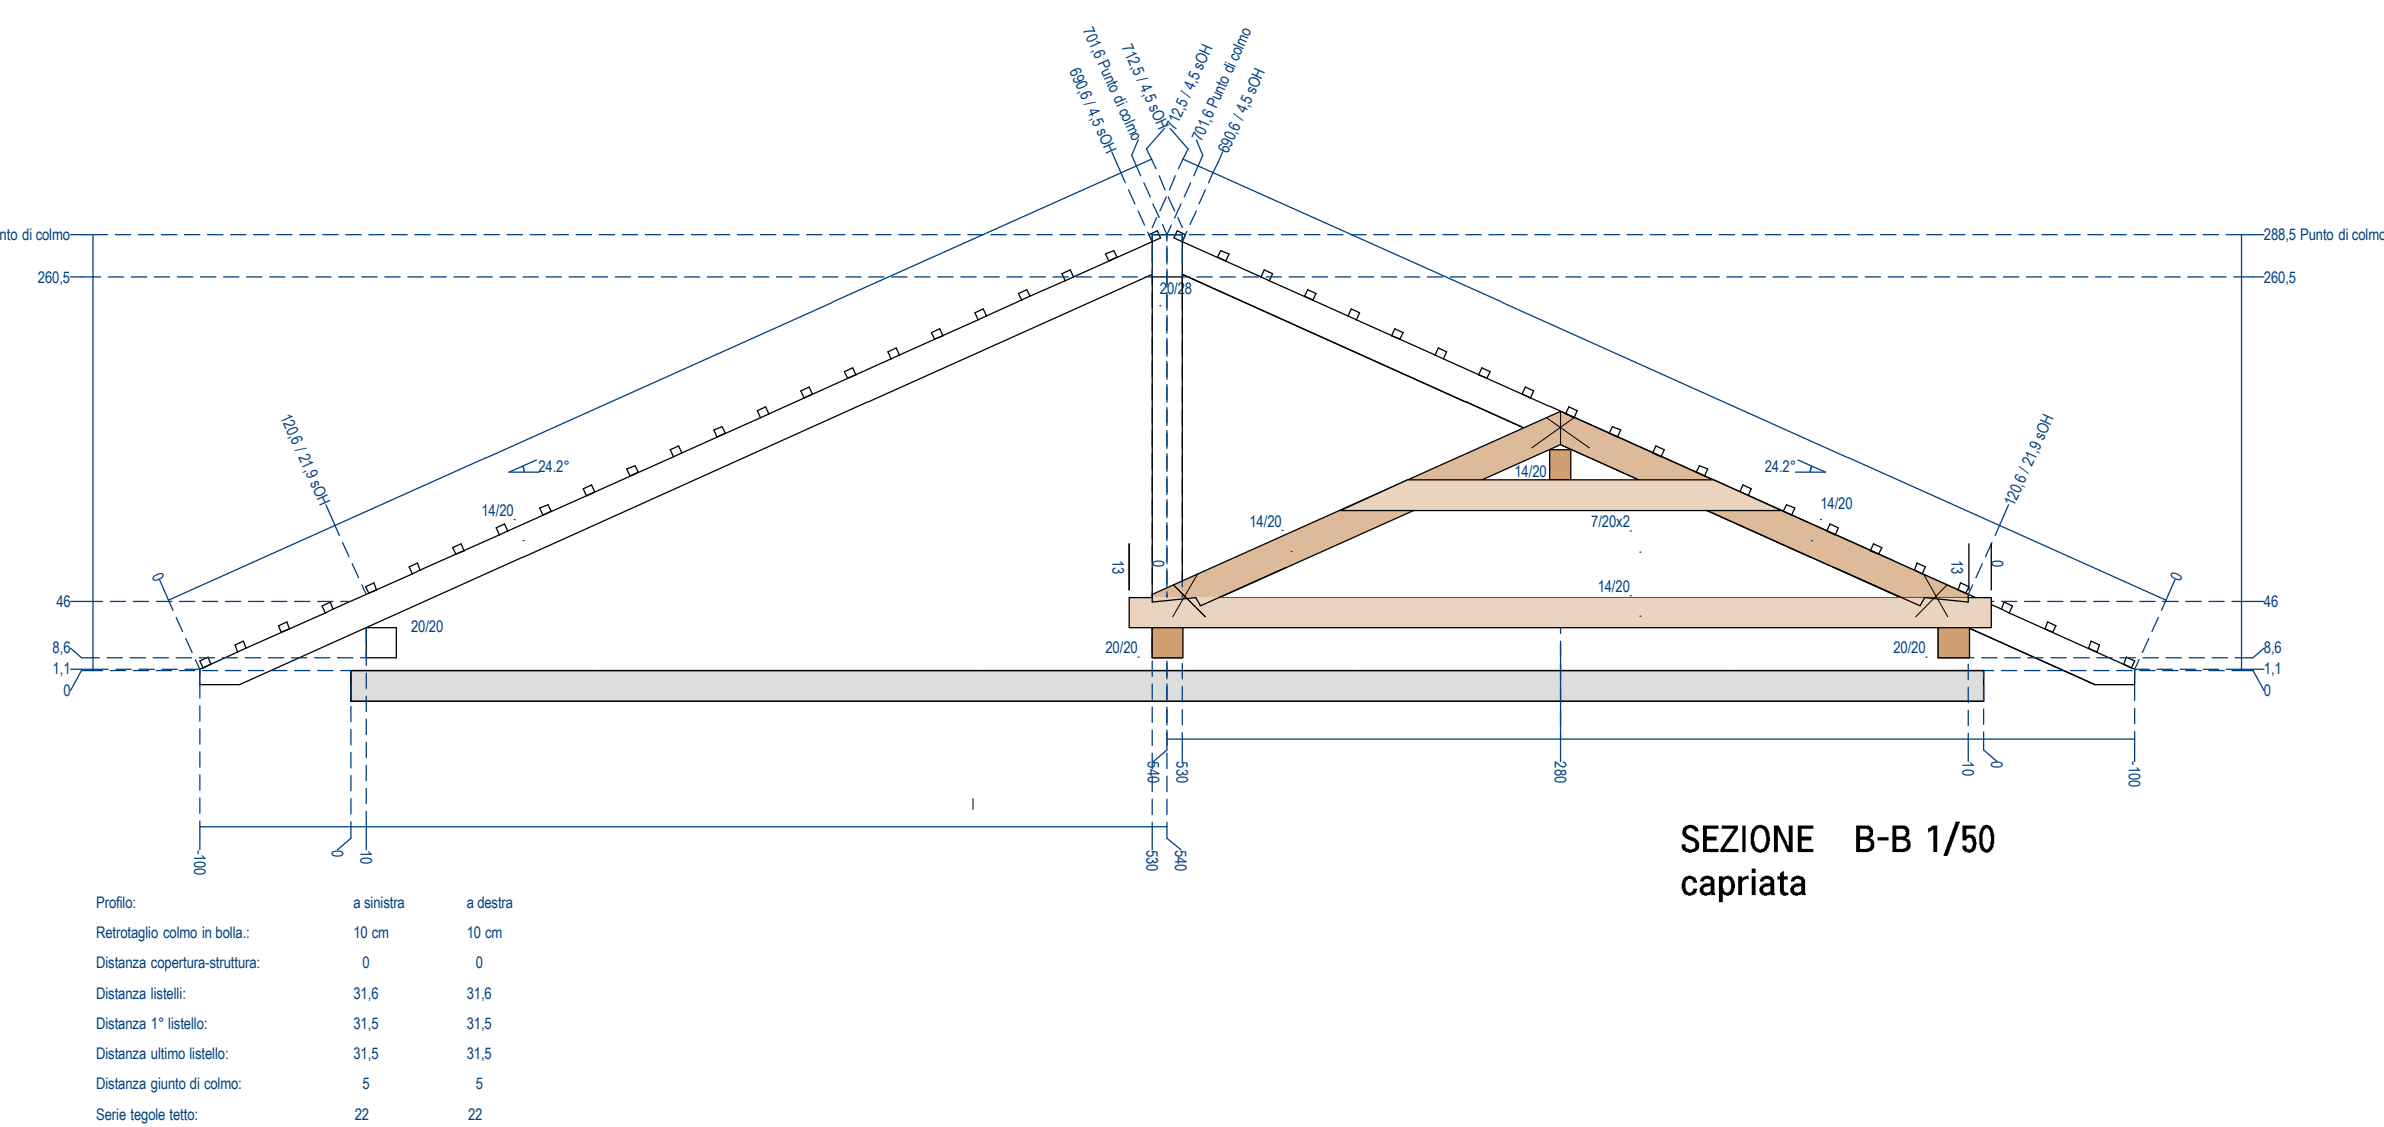
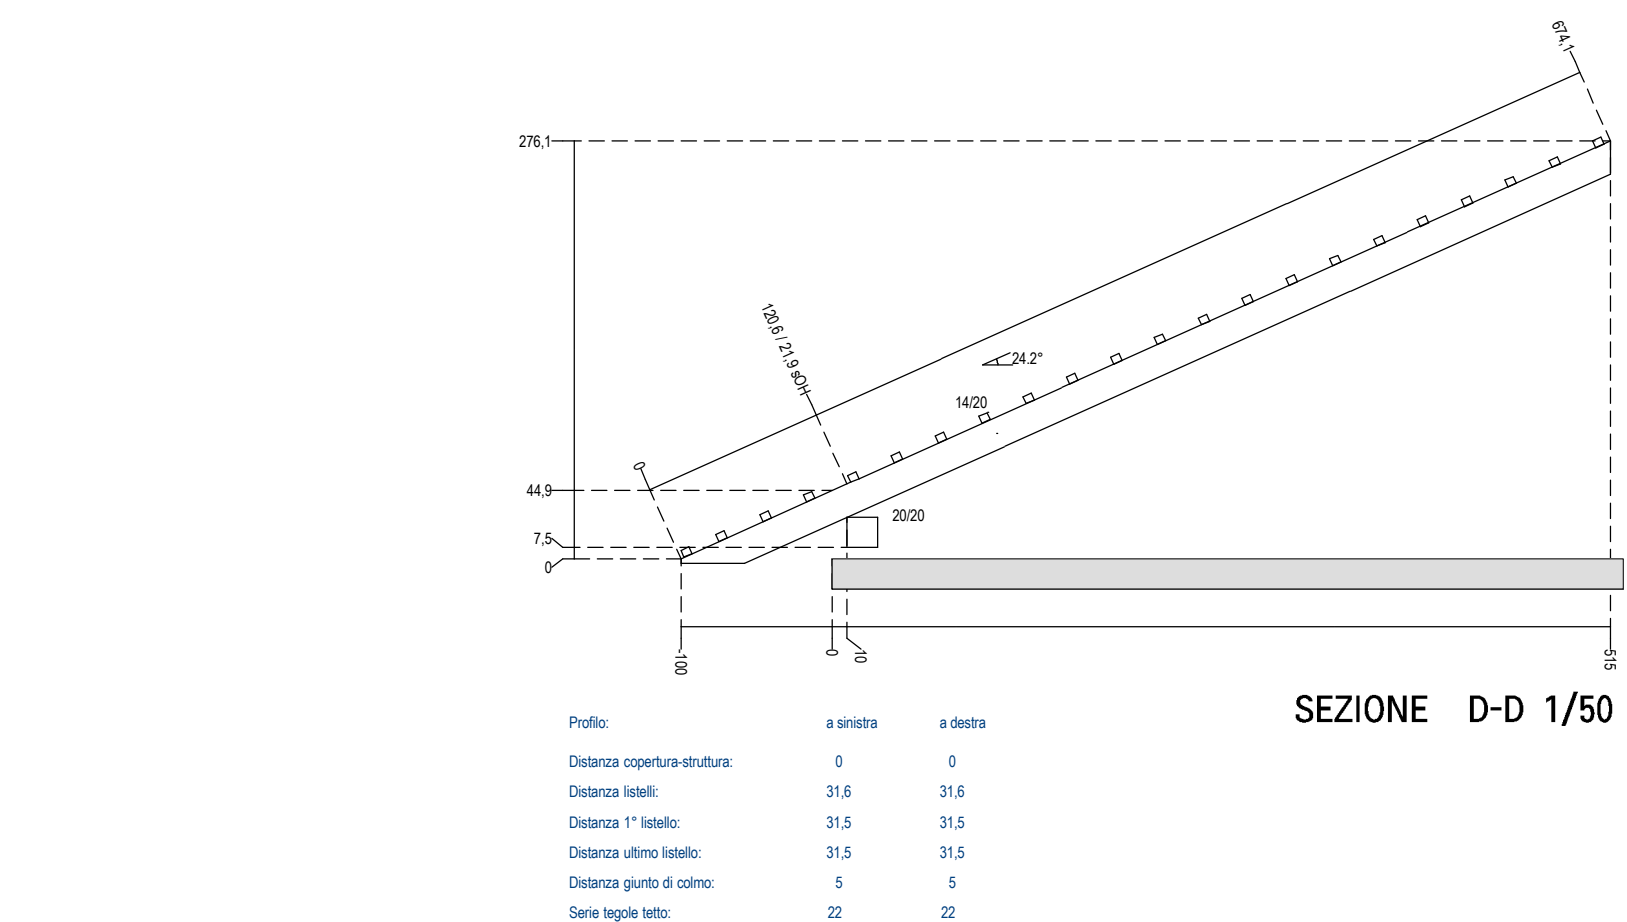
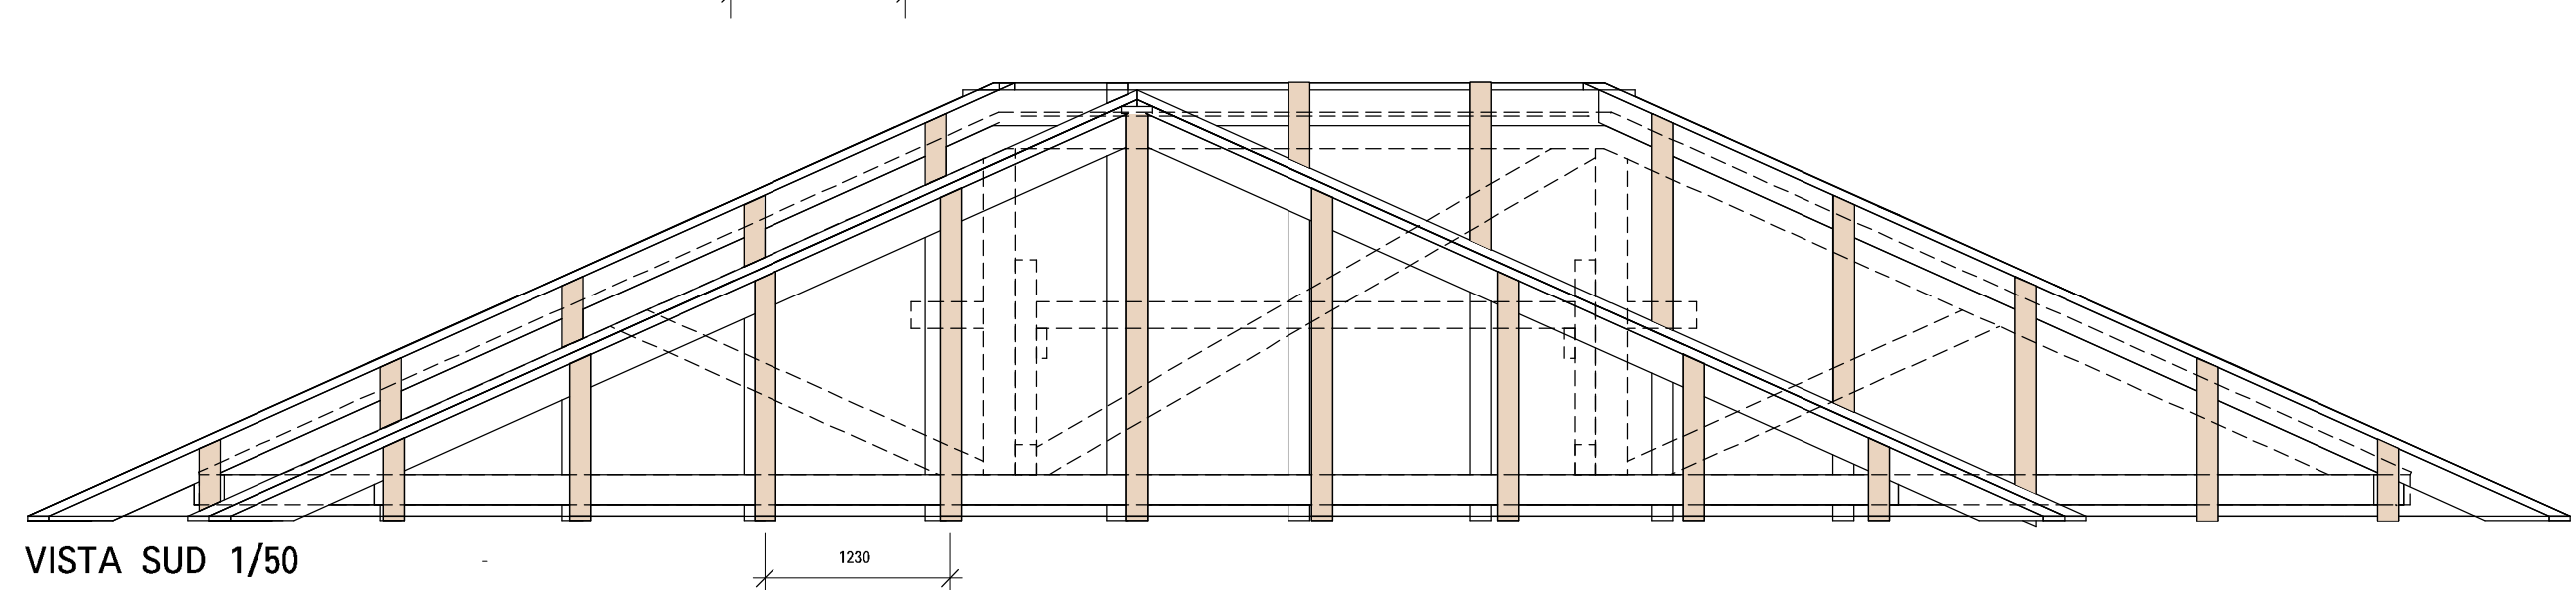
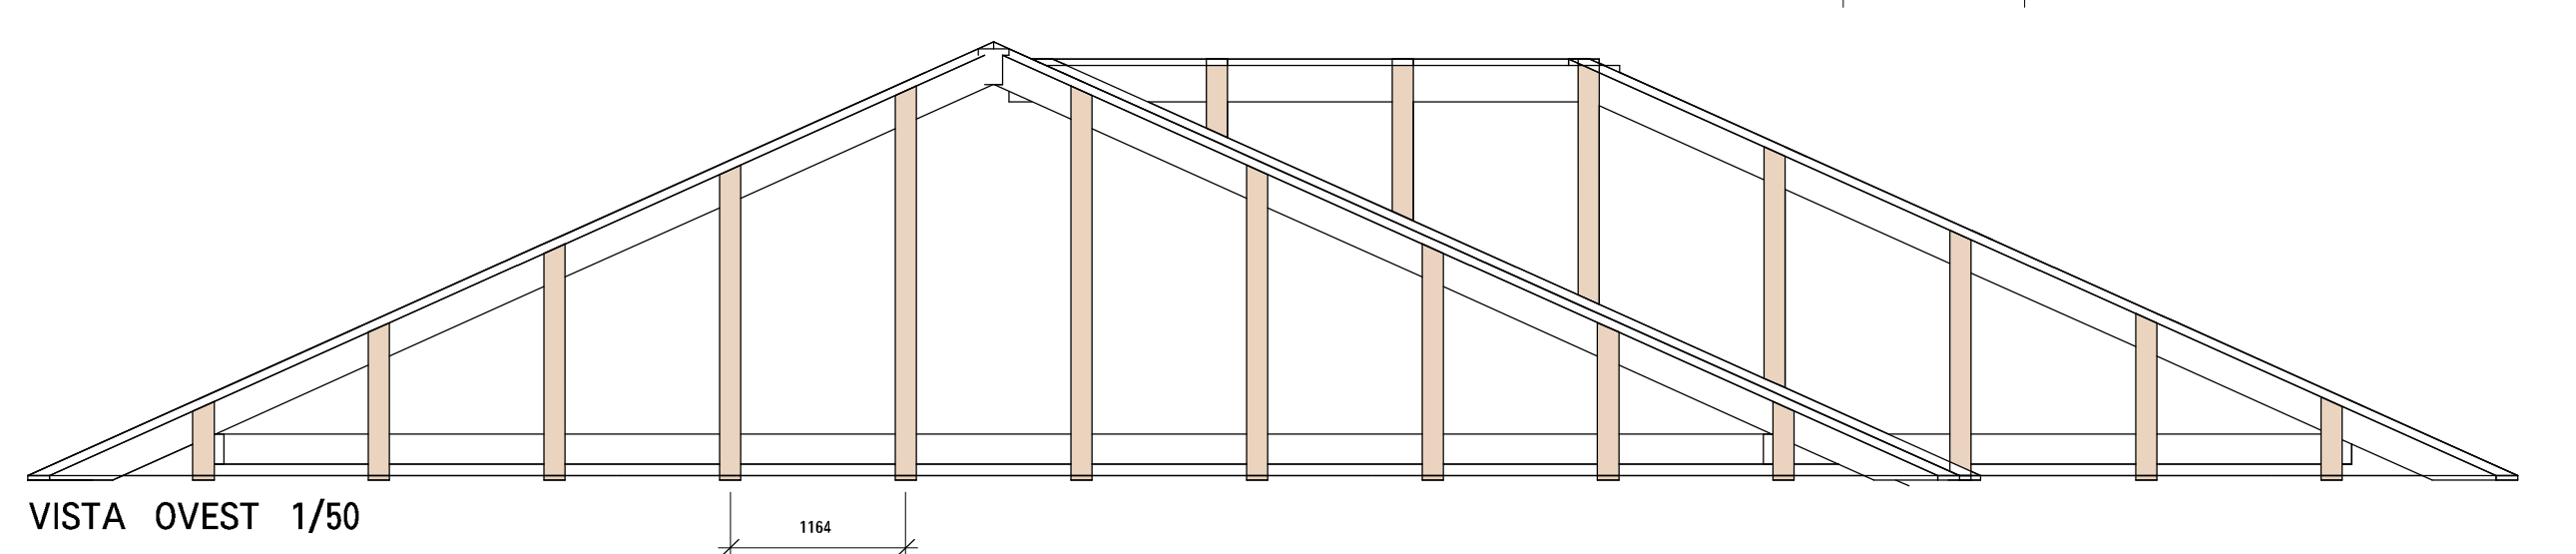
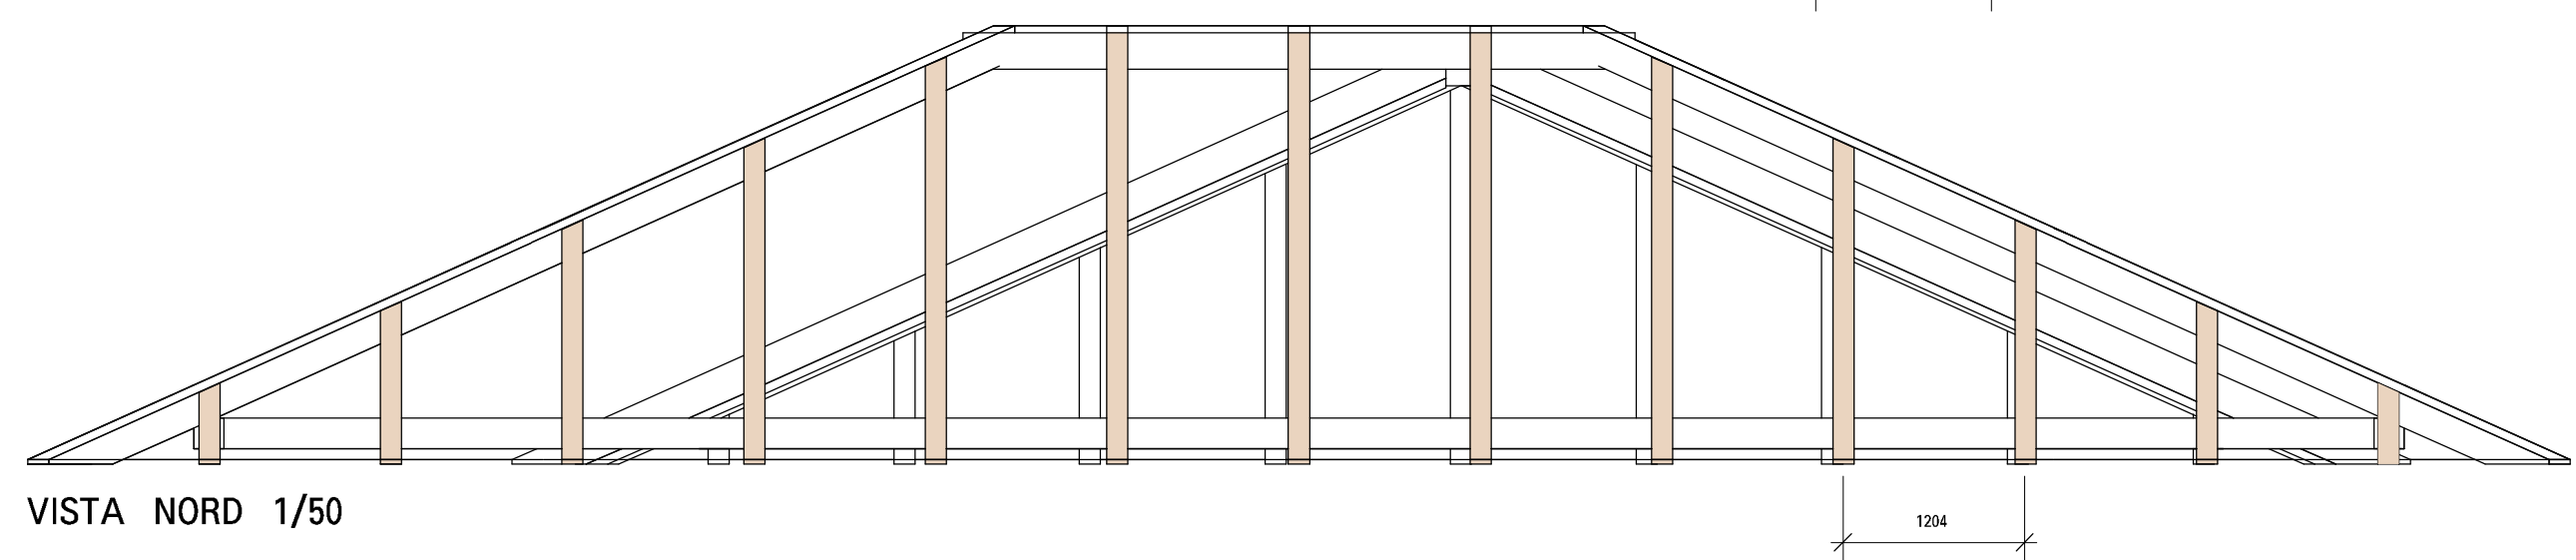
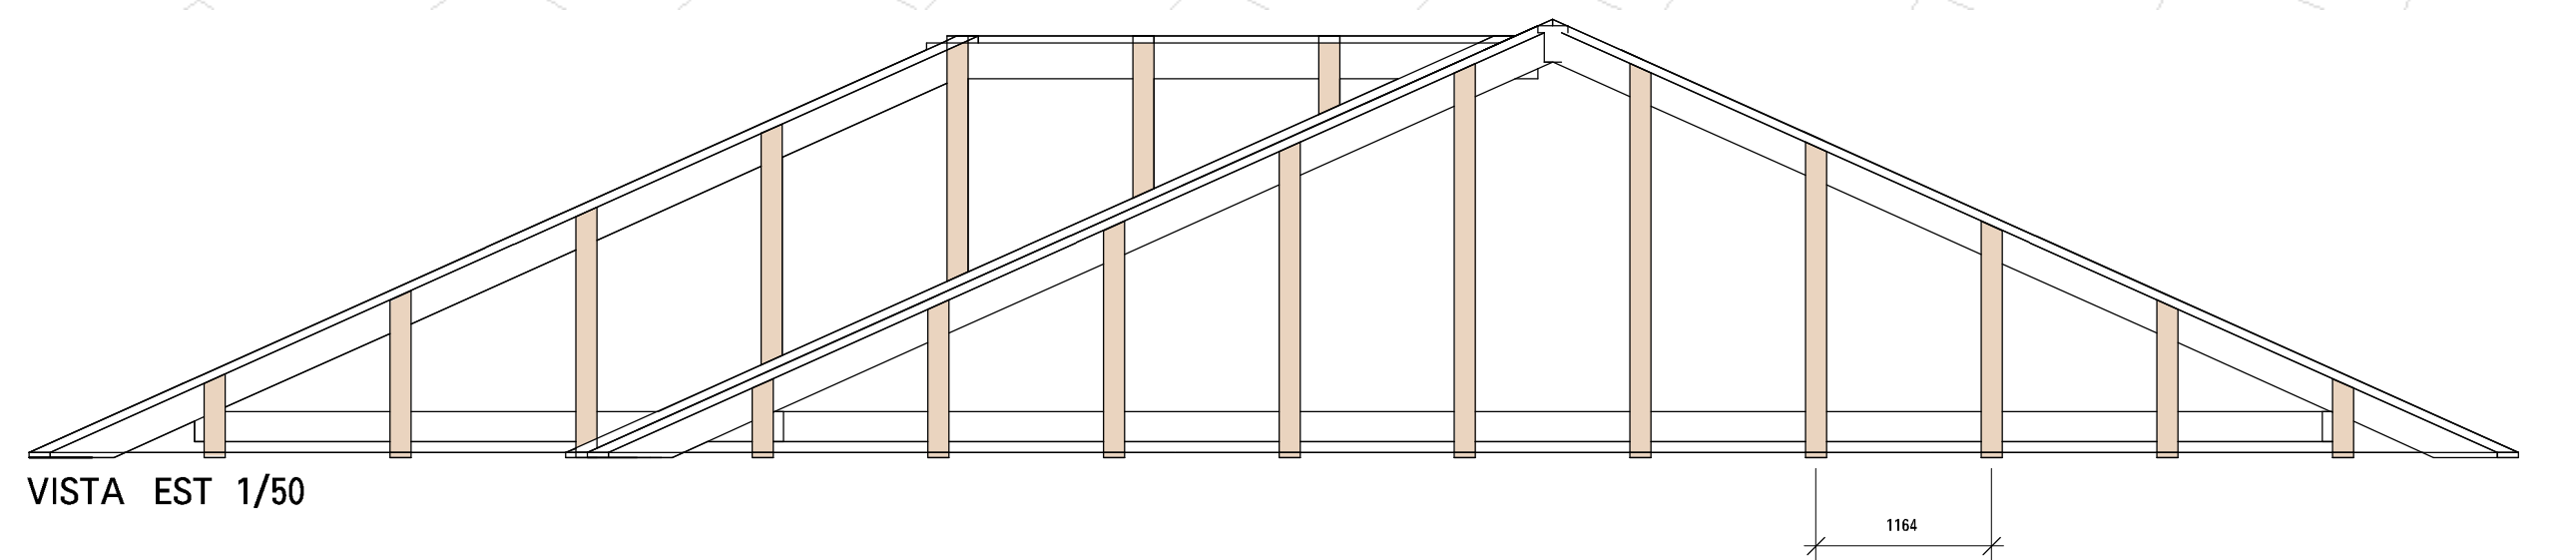
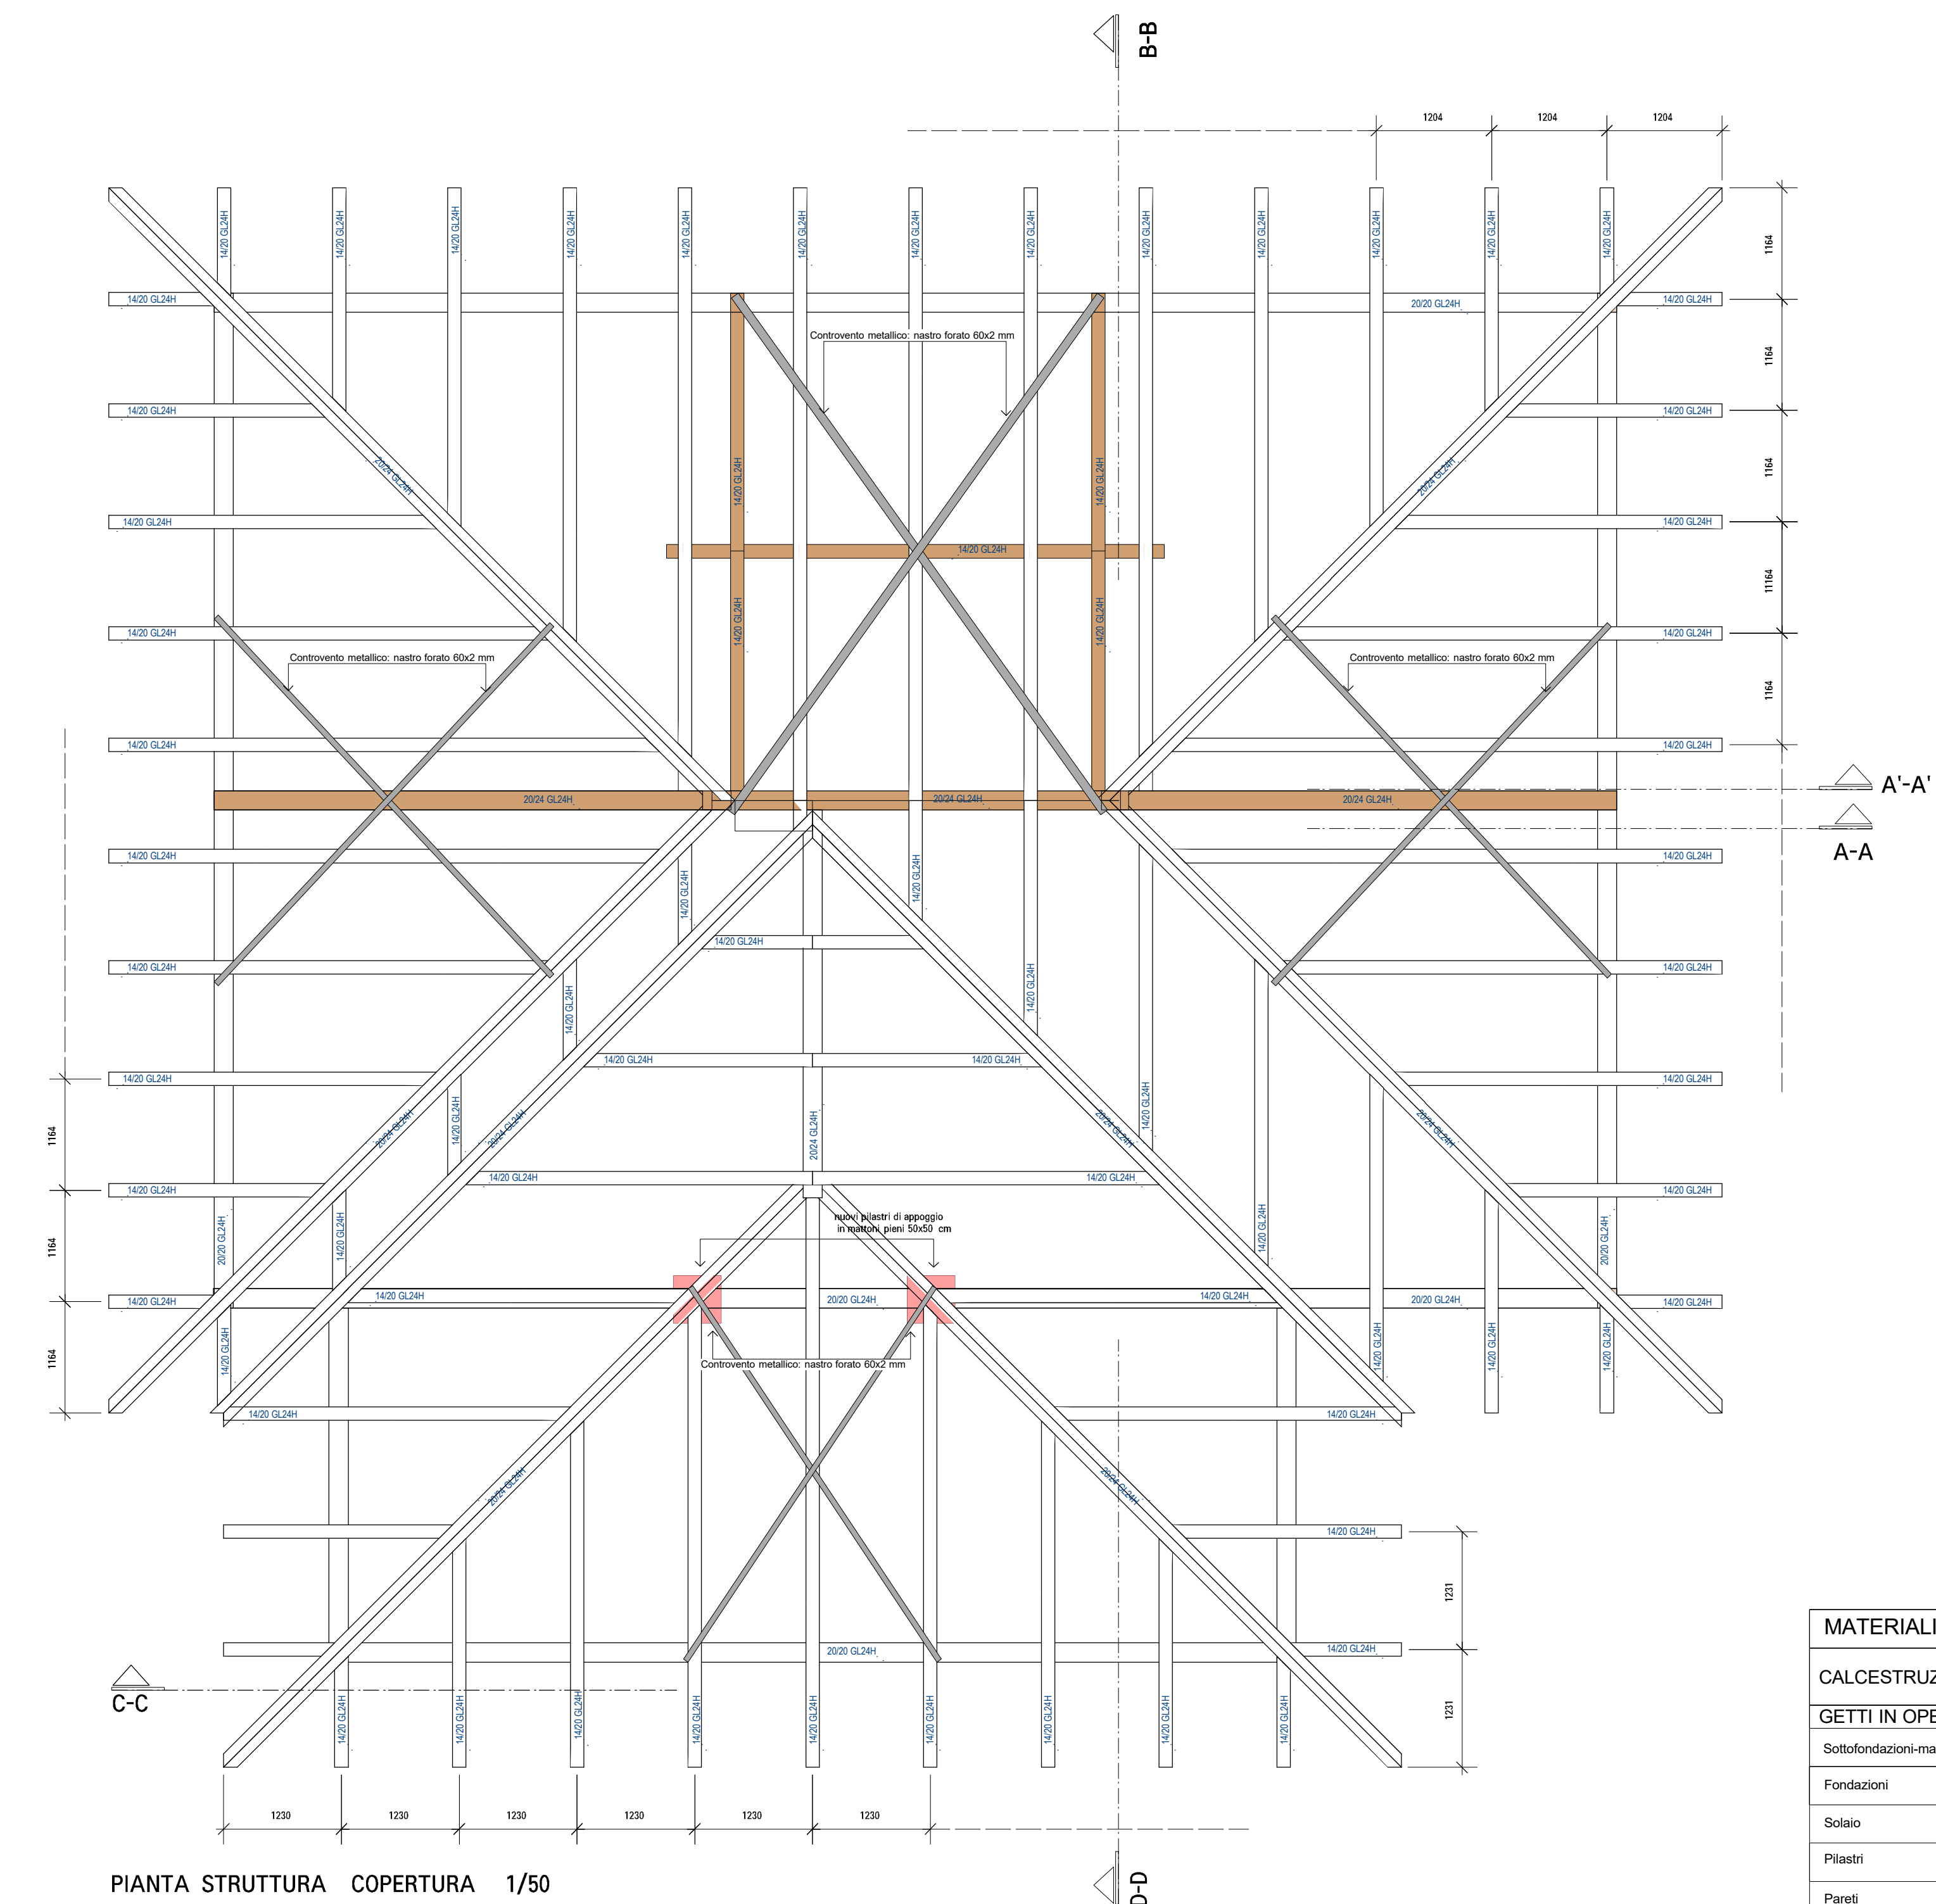
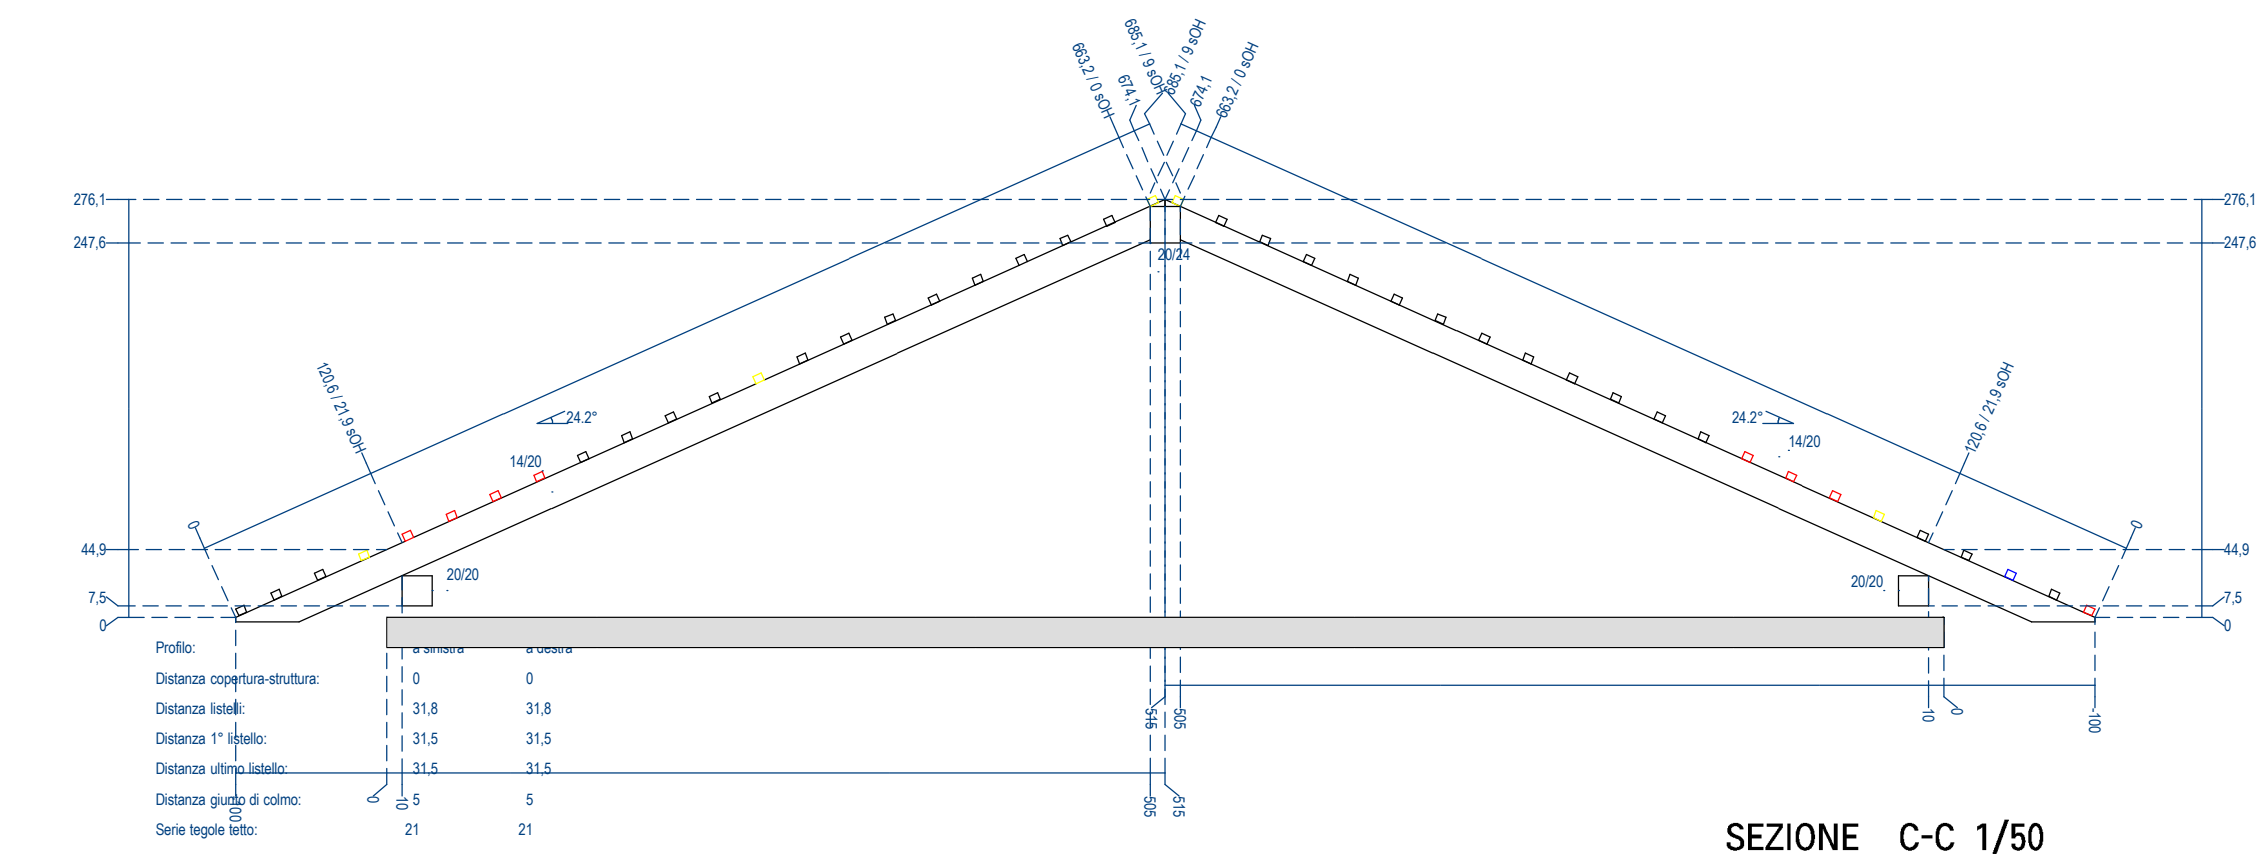
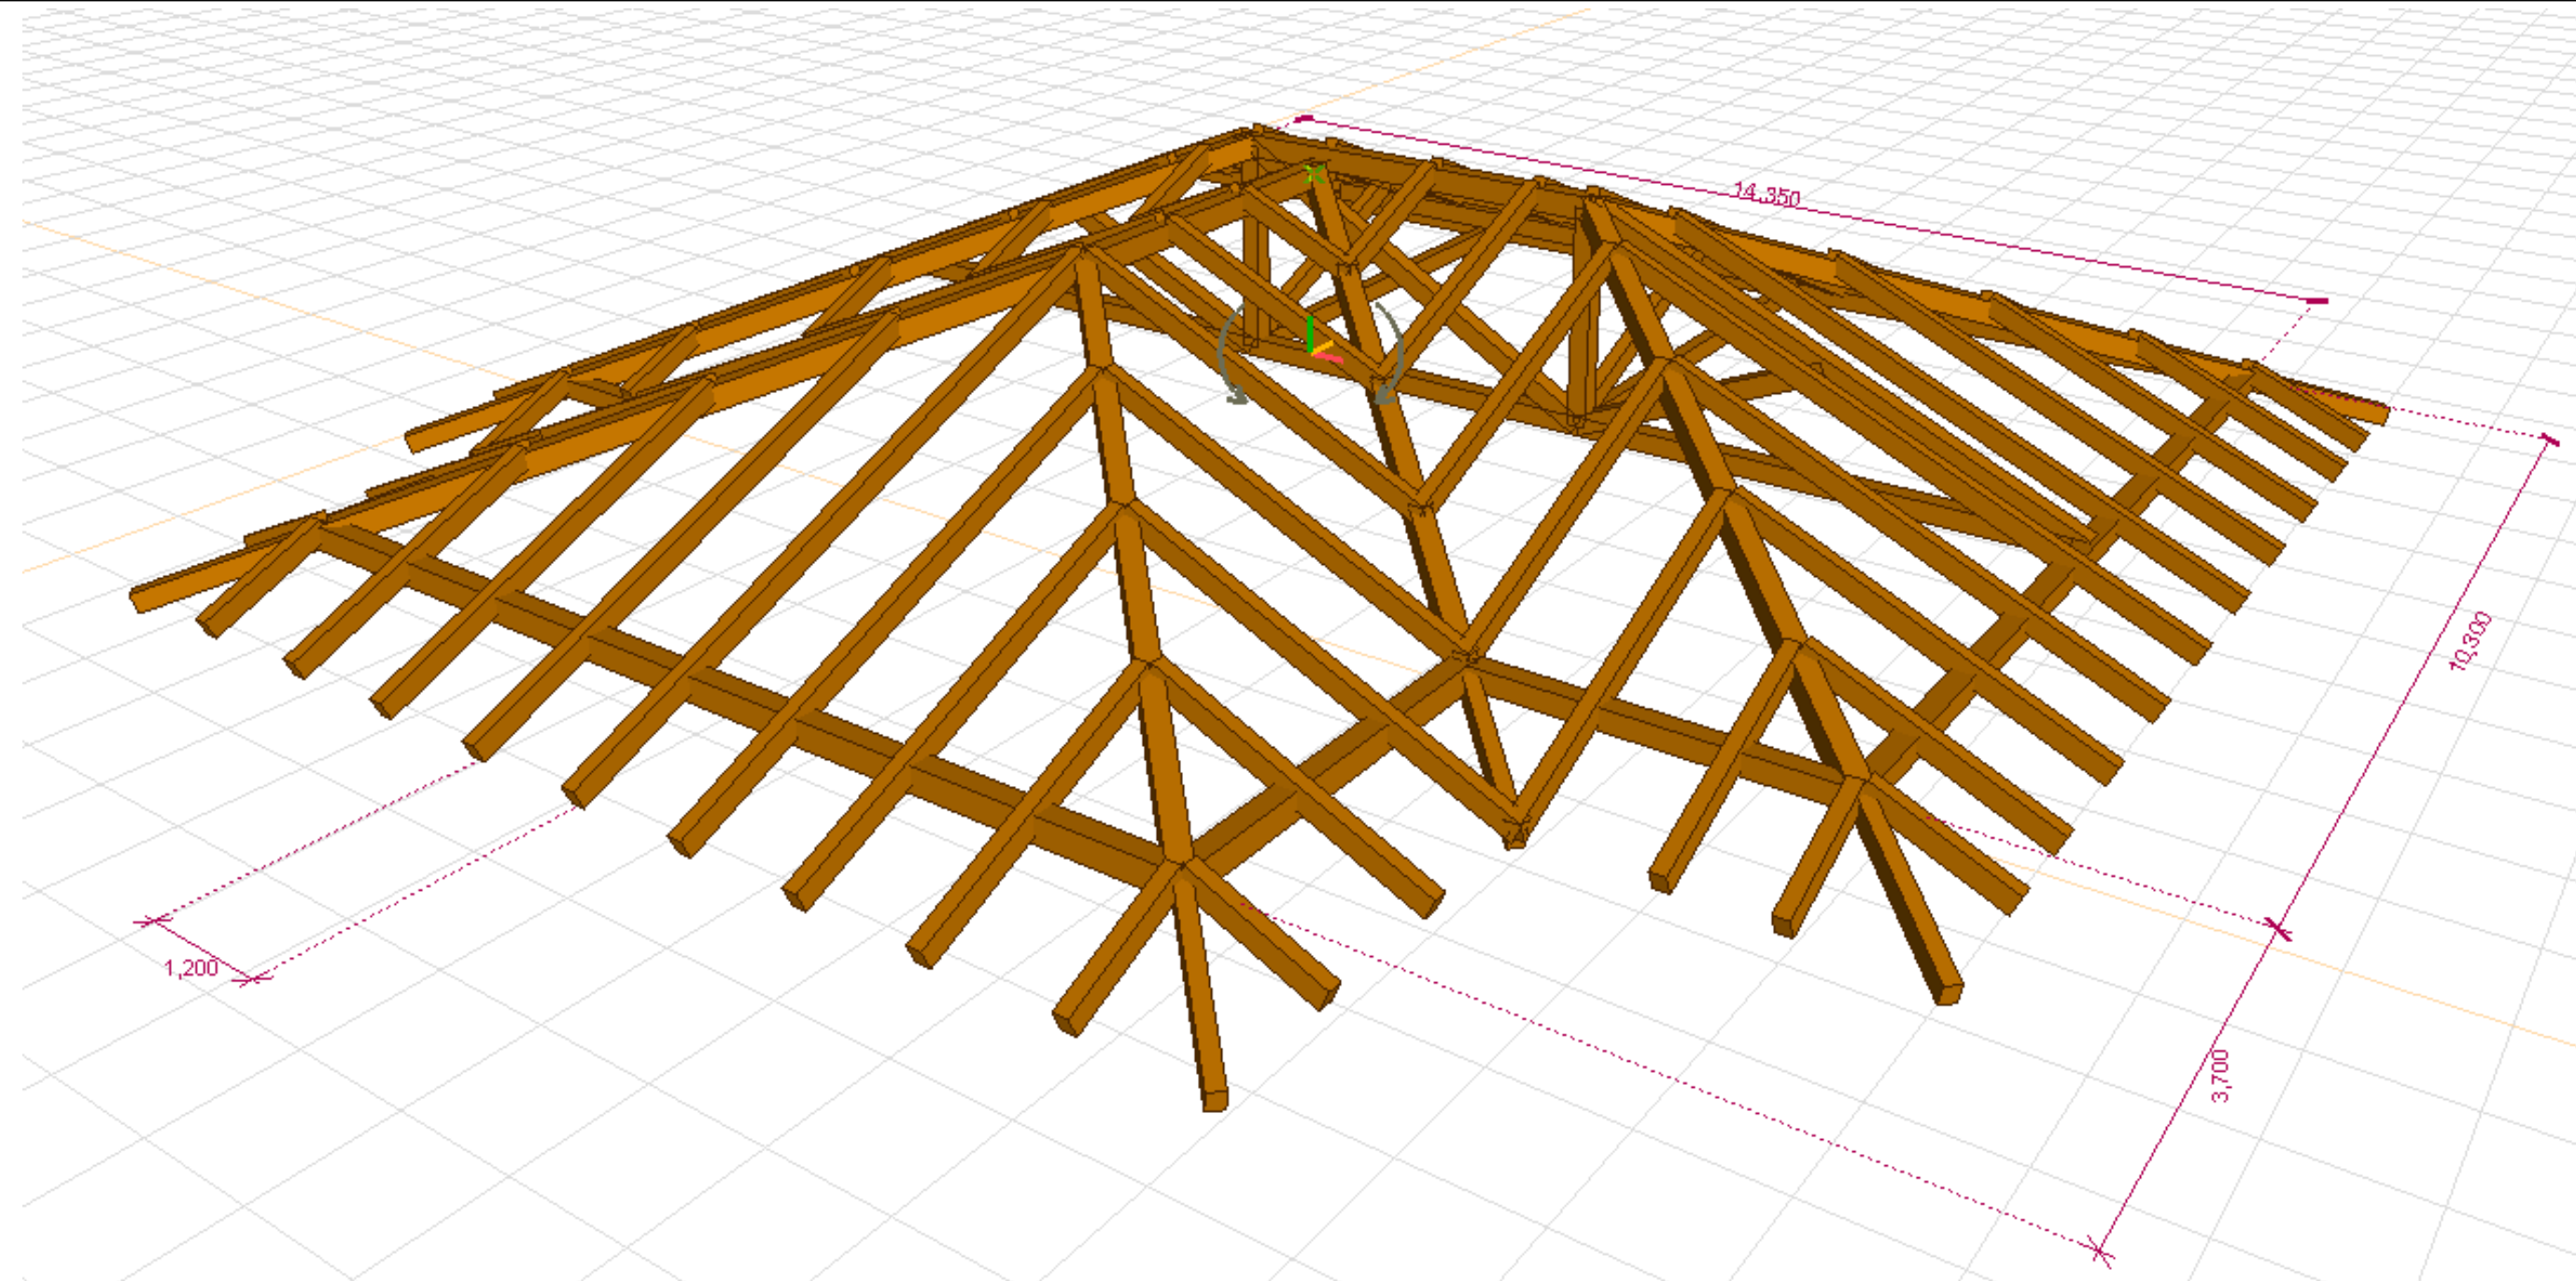
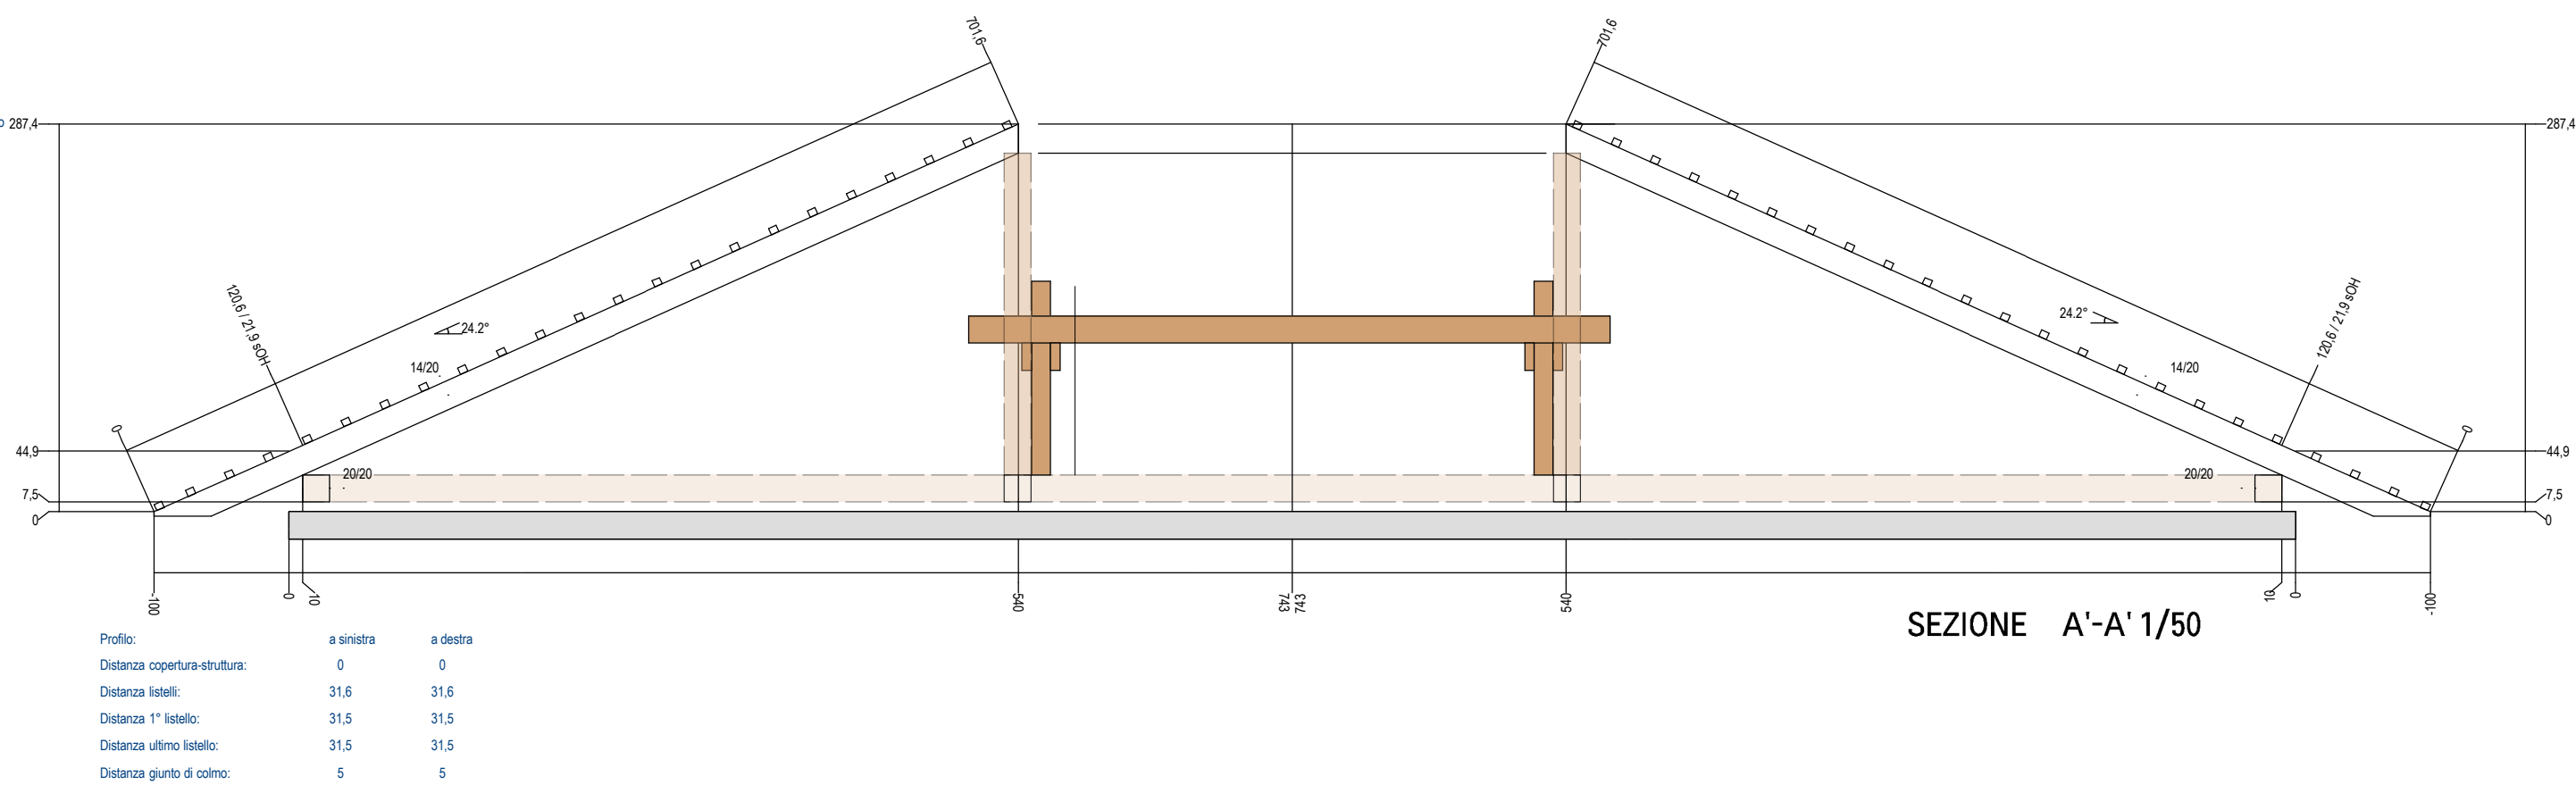


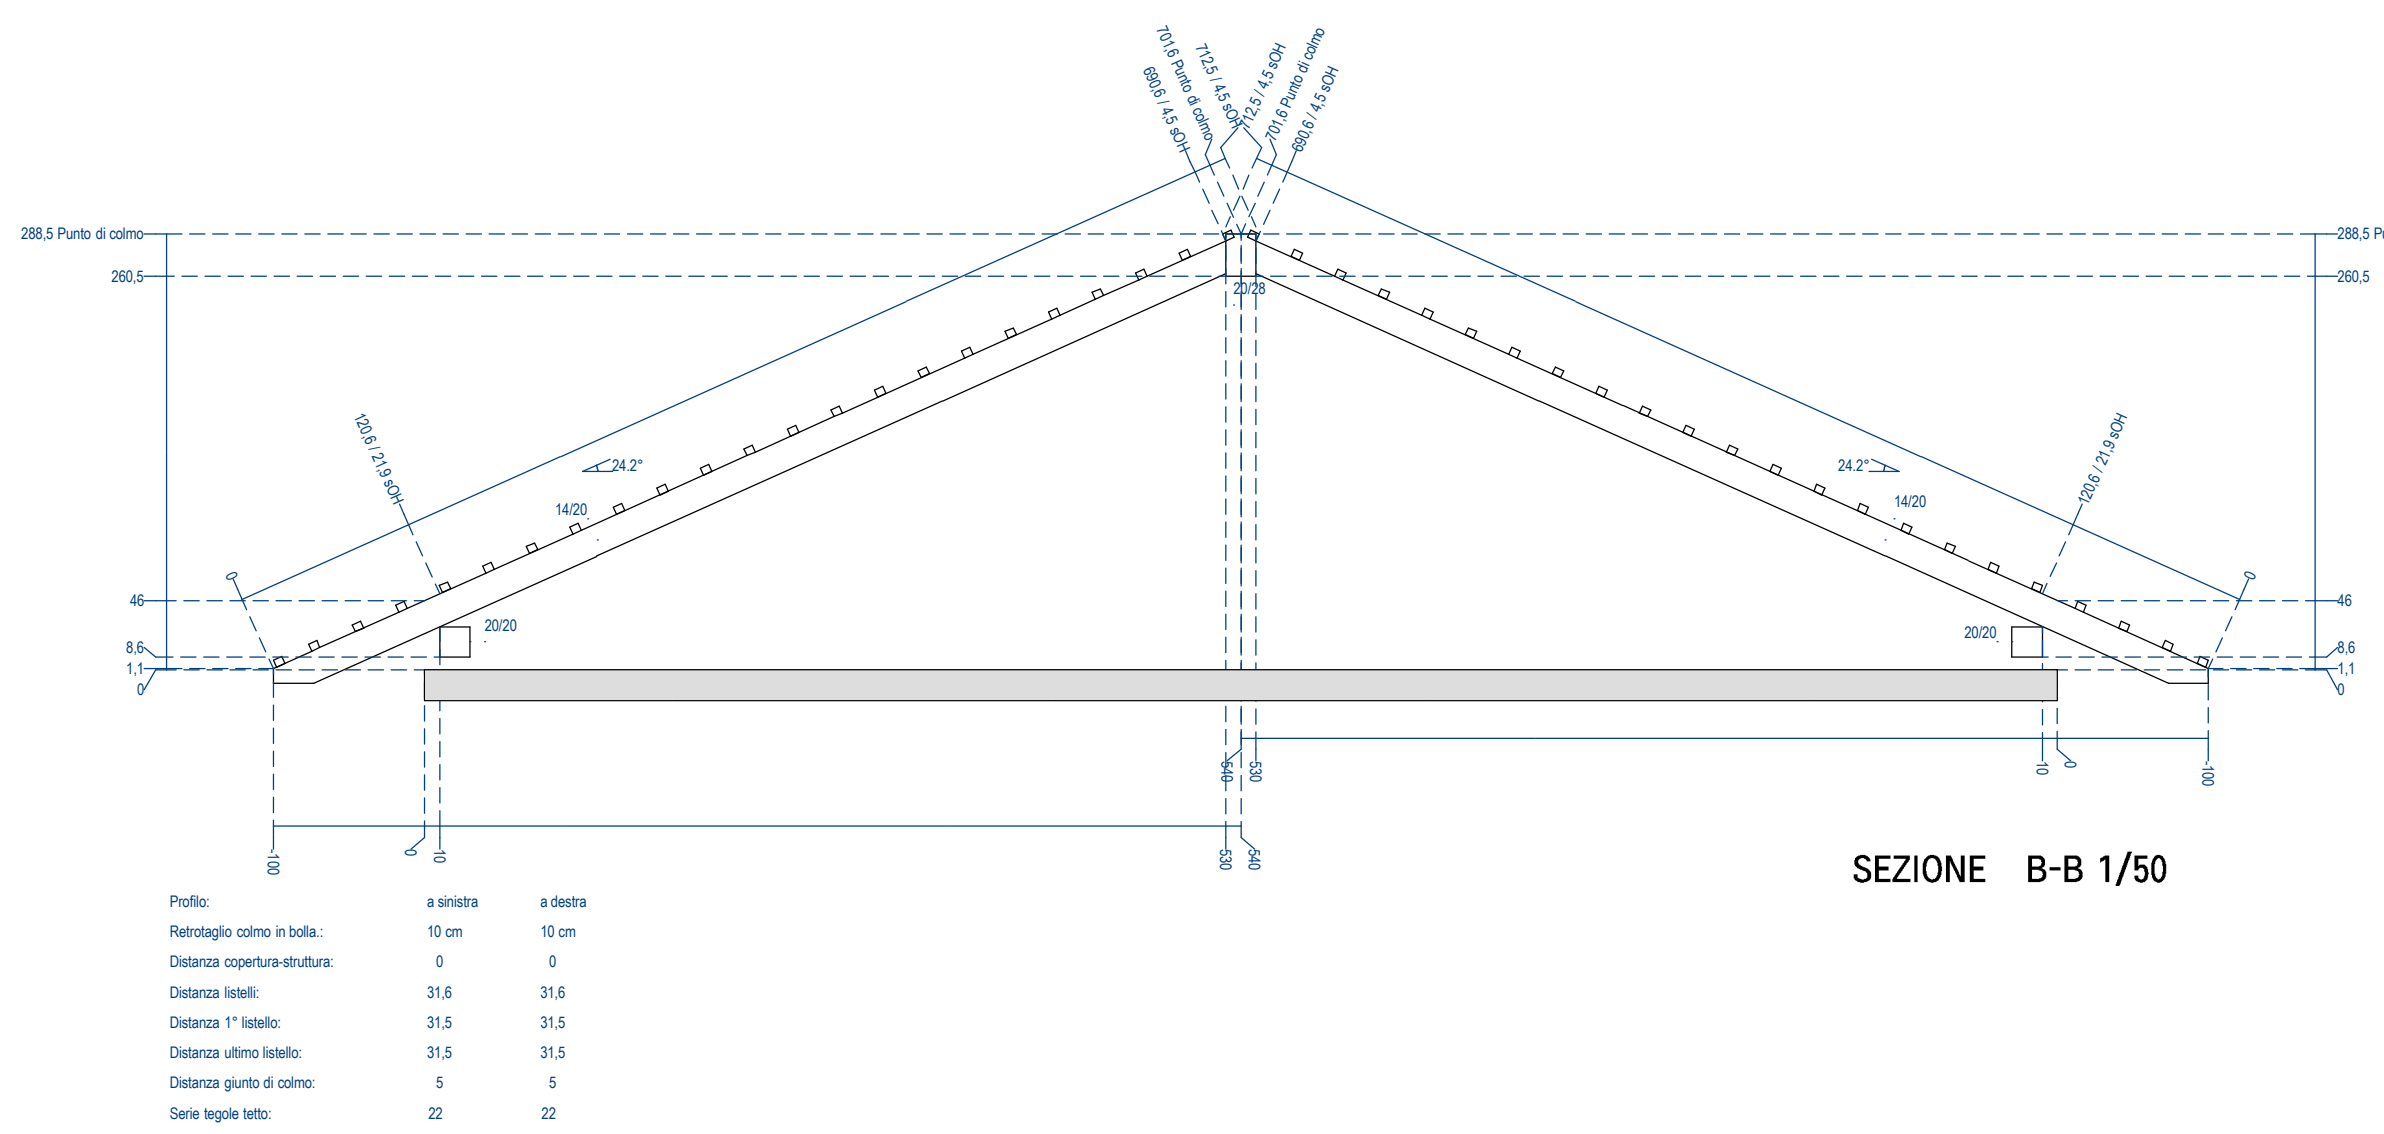

MATERIALI		Prescritta marcatura CE di tutti i materiali			
Calcestruzzo	UNI EN 206-1 DM 14.01.08	Classe di resistenza Rck (kg/cm²)	Dimensione max. nominale aggregati (mm)	Classe di esposizione ambientale	Classe di consistenza
GETTI IN OPERA					
Sottofondazioni-magone di pulizia		—	—	—	Non Armato
Fondazioni					Armato
Soalio					Armato
Pilastri					
Parati					
ACCIAIO per CARPENTERIA S235 JR (DM 17.01.18) - Saldature piena penetrazione salvo indicazione specifica legname GL24h n.b. per la prequalifica dovranno essere esibite DOP e CE N.B.: le misure vanno verificate in cantiere					

doc.D02

EGS

ELABORATI
GRAFICI
STRUTTURE

REGIONE PIEMONTE
CITTÀ METROPOLITANA DI TORINO
COMUNE DI RIVARA

PROGETTO ESECUTIVO
strutturale copertura

CASERMA CARABINIERI - RIVARA

LAVORI DI MESSA IN SICUREZZA CASERMA CARABINIERI

VIA POLA FALLETTI DI VILFALETTO - RIVARA

PROPRIETÀ: COMUNE DI RIVARA
Via Cagliari, 9 - 10060 Rivara (TO)

PROGETTISTA: ORA Ing. Paolo Giuseppe
Via Torino, 17 - 10062 Courgnò (TO)

DATA: 10 agosto 2023



Ing. Paolo Giuseppe ORA
Via Torino 17 Courgnò
Tel. 0124 629055 email: info@ingpaor.it