

# COMUNE DI RIVARA

## CITTA' METROPOLITANA DI TORINO

### PROGETTO

Piano esecutivo convenzionato (P.E.C.) di iniziativa privata, insistente sulla zona definita CDN1 (riferimento alla legge urbanistica regionale n.56/77)  
PROGETTO ESECUTIVO OPERE DI URBANIZZAZIONE

### PROPRIETA'

BRULLU S.R.L.

### PROGETTISTA

Dott. Ing. Gianluca QUARELLI

### CONSULENTE URBANISTICO - AMBIENTALE

Arch. Lorenzo PRIZZON

Estratto planimetria catastale con elenco proprietà

REVISIONI		
N.	DATA	DESCRIZIONE MODIFICHE
1	13/03/2024	Aggiornamento elaborati secondo le indicazioni

PRATICA 283

DATA gennaio 2026

SCALA 1:1000

TAVOLA 1.2

IL TECNICO:

LA PROPRIETA':

TECNOSTUDIO STP S.d.s.

Via Canonico Don Domenico Cibrario 3, 10082, Cuorgnè (TO)

Tel. 0124.650.266 - Fax 0124.697.522

e.mail tecnico@tecnostudio


PEC tecnostudiostp@pec.it

sito www.tecnostudio

Part. IVA 12355790010



## INGRANDIMENTO ESTRATTO PLANIMETRIA CATASTALE PEC Scala 1:1000

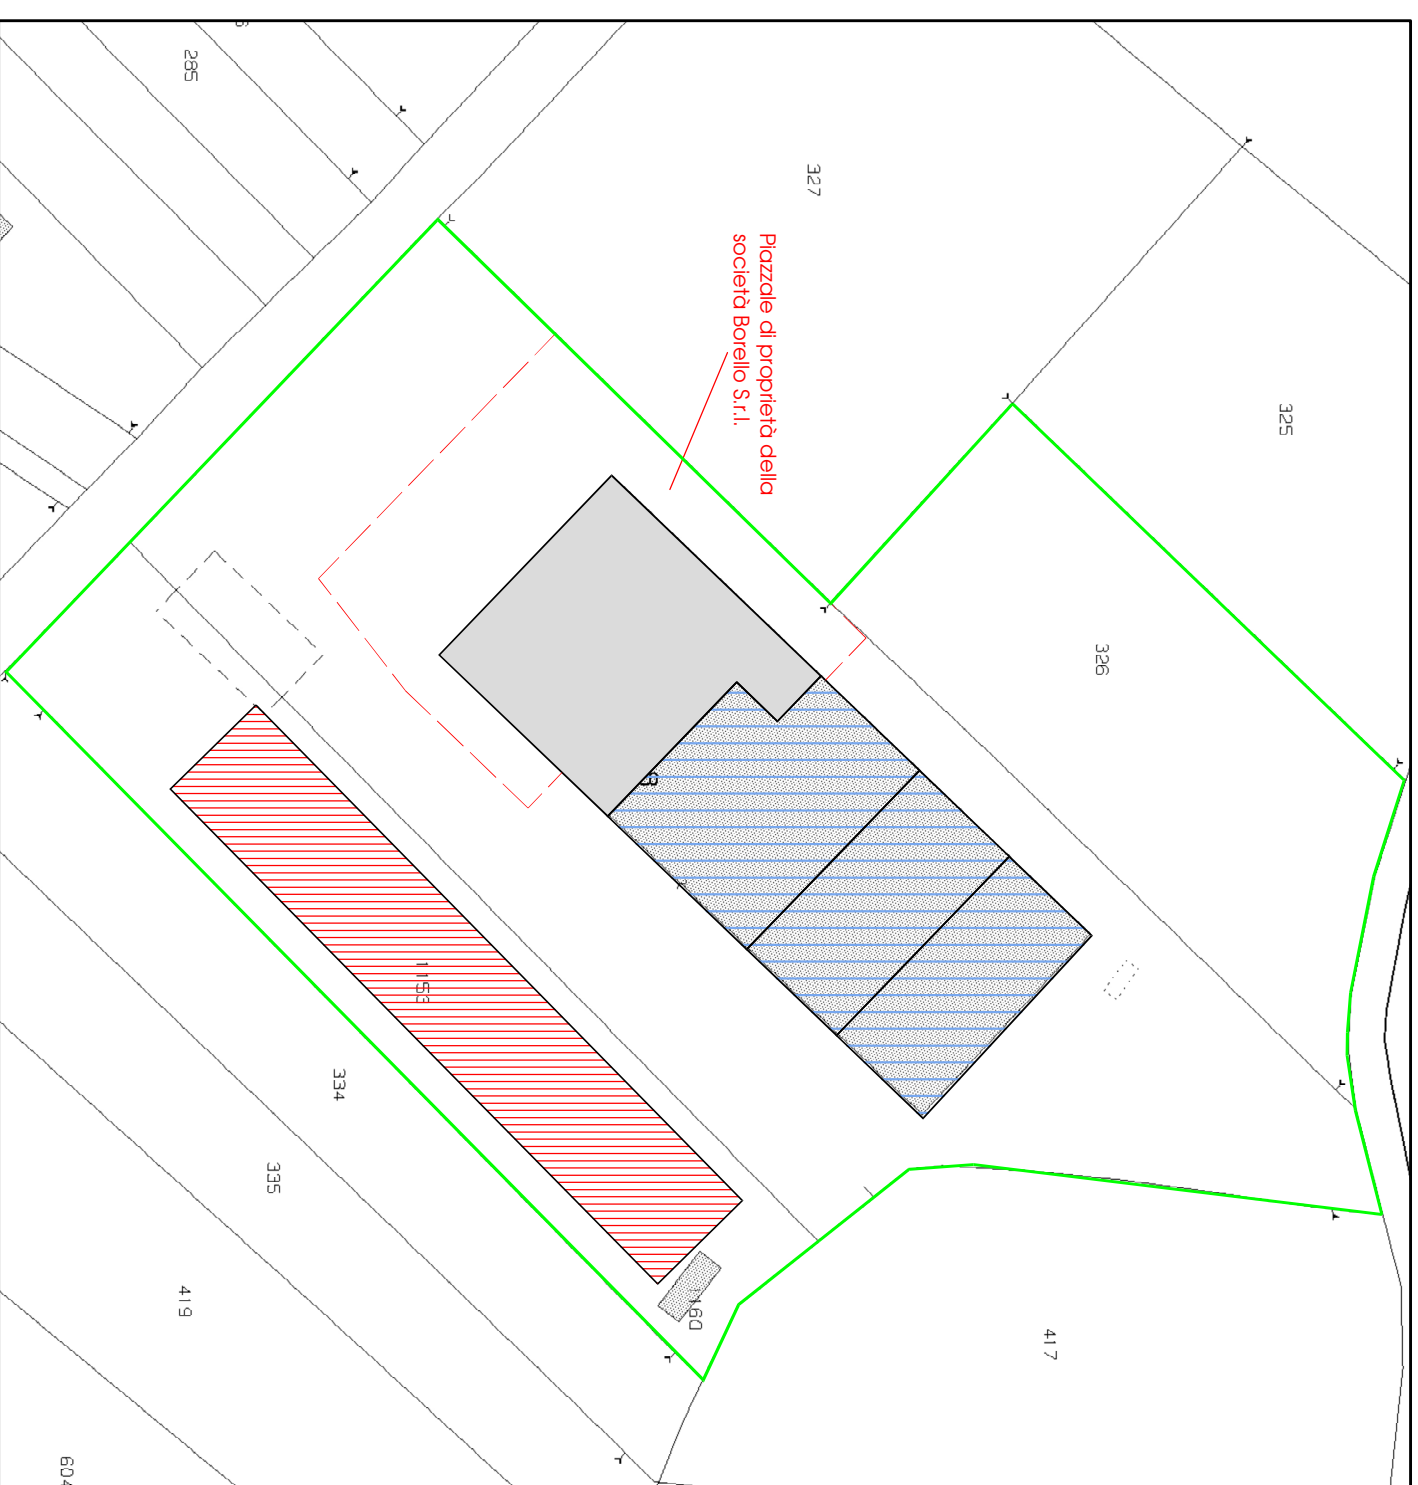

### LEGENDA:

Delimitazione area di intervento

Edificio Lotto 2

Lotti 3, 4, 5

Porzione di fabbricato già riquilibrato (Lotto 1)

Particelle catastali ricomprese all'interno del perimetro del PEC:

- Foglio 6 - particella 328 (9245 mq)
- Foglio 6 - particella 326 (2918 mq)
- Foglio 6 - particella 1153 (3048 mq)

Fabbricati compresi nella particella 328 di cui al Sub. 10 di proprietà della **società Brullu S.r.l.**,  
**P.IVA 04047390010**

Fabbricato compreso nella particella 328 di cui al Sub. 9 di proprietà della **società BORELLO S.r.l.**,  
**P.IVA 04890700018**