PARTICOLARE CAVEDIO AERAZIONE - Scala 1:20

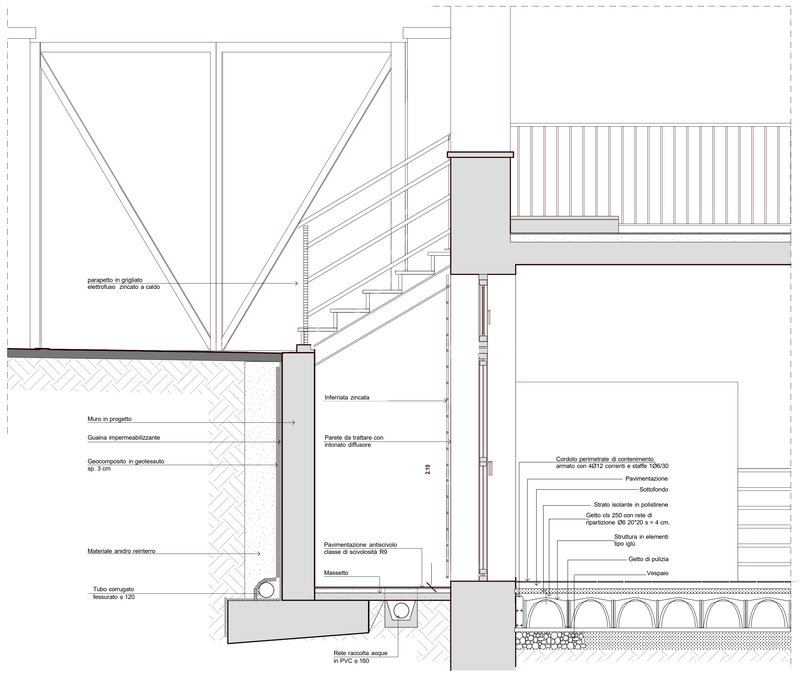

PARTICOLARE ARCHITRAVE 1 - Scala 1:20

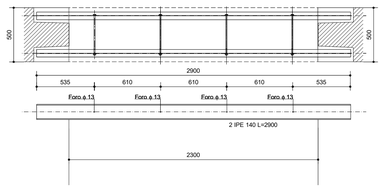

PARTICOLARE STRATIGRAFIA COPERTURA - Scala 1:20

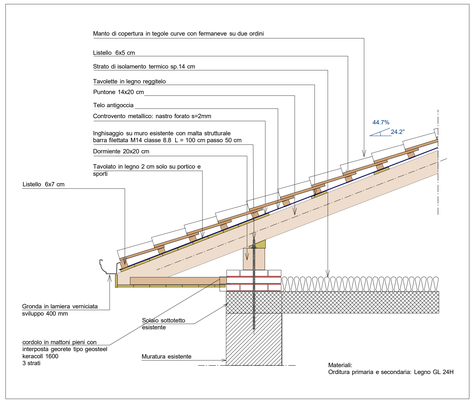

PARTICOLARE ARCHITRAVE 1 - Scala 1:20

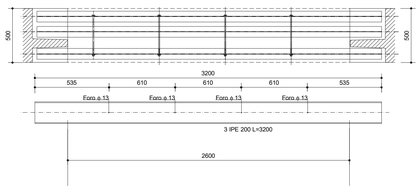

PARTICOLARE CONTROVENTI METALLICI

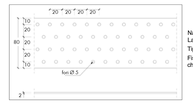

Nastro metallico forato con bordo liscio
Larghezza 80 mm spessore 2 mm
Tipo WURTH 0681 080 255 o equivalente

Fissaggio diretto su puntone e dormiente con chiodi scanalati Ø 4 mm

Esempio di analoga applicazione

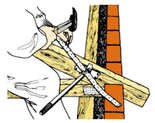

PARTICOLARE MURO CAVEDIO - Scala 1:20

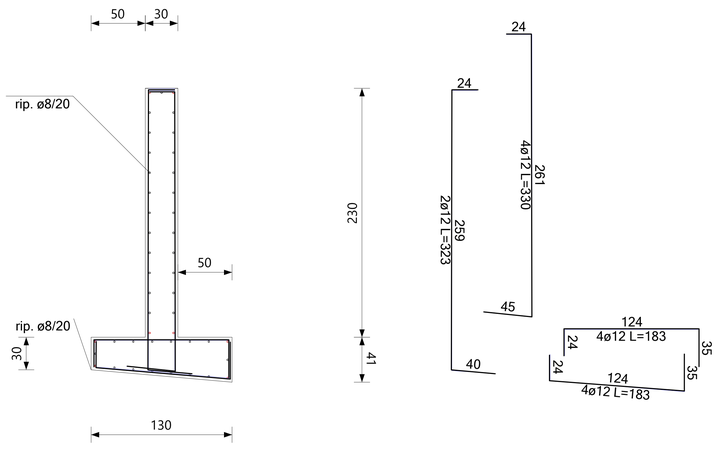

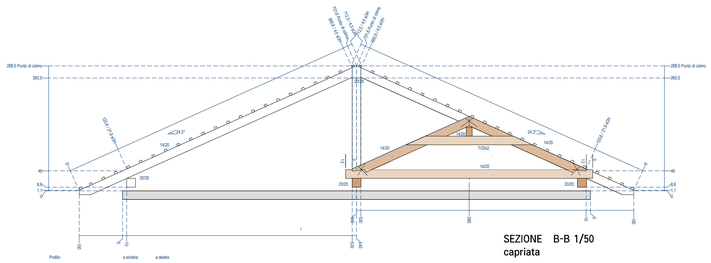

Profilo:	a sinistra	a destra
Retrosaggio colmo in bolla :	10 cm	10 cm
Distanza copertura-struttura:	0	0
Distanza listelli:	31.6	31.6
Distanza 1° listello:	31.5	31.5
Distanza ultimo listello:	31.5	31.5
Distanza giunto di colmo:	5	5
Serie tegole tetto:	22	22

SEZIONE B-B 1/50
capriata

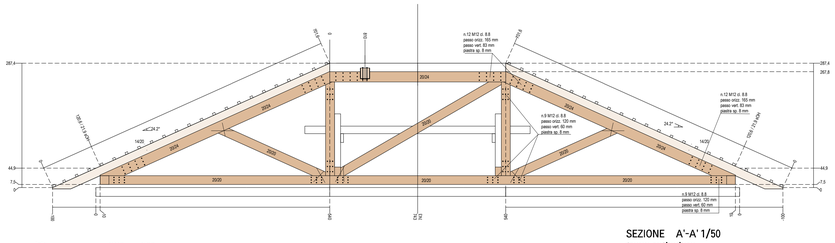

Profilo:	a sinistra	a destra
Distanza copertura-struttura:	0	0
Distanza listelli:	31.6	31.6
Distanza 1° listello:	31.5	31.5
Distanza ultimo listello:	31.5	31.5
Distanza giunto di colmo:	5	5
Serie tegole tetto:	22	22

SEZIONE A'-A' 1/50
trave reticolare

doc.D04	
EGS	ELABORATI GRAFICI STRUTTURE

REGIONE PIEMONTE
CITTA' METROPOLITANA DI TORINO
COMUNE DI RIVARA

PROGETTO ESECUTIVO

particolari strutturali

CASERMA CARABINIERI - RIVARA

LAVORI DI MESSA IN SICUREZZA CASERMA CARABINIERI

VIA POLA FALLETTI DI VILLAFALETTO - RIVARA

PROPRIETA': COMUNE DI RIVARA
Via Ogliani. 9 - 10080 Rivara (TO)

PROGETTISTA: **ORIA ing. Paolo Giuseppe**
Via Torino, 17 - 10082 Cuorgnè (TO)

DATA: 10 agosto 2023

Ing. Paolo Giuseppe ORIA
via Torino 17 Cuorgnè
Tel: 0124 629055 email: info@ingter.it