COMUNE DI RIVARA

CITTA' METROPOLITANA DI TORINO

PROGETTO

Piano esecutivo convenzionato (P.E.C.) di iniziativa privata, insistente sulla zona definita CDN1(riferimento alla legge urbanistica regionale n.56/77)

PROGETTO ESECUTIVO OPERE DI URBANIZZAZIONE

PROPRIETA'

BRULU s.r.l.

PROGETTISTA

Dott. Ing. Gianluca QUARELLI

CONSULENTE URBANISTICO - AMBIENTALE

Arch. Lorenzo PRIZZON

Lotto 2 - conversione del fabbricato all'uso commerciale.
Prospetti, sezioni e dettagli tecnologici della situazione esistente e in progetto

REVISIONI

N.	DATA	DESCRIZIONE MODIFICHE
1	13/03/2024	Aggiornamento elaborati secondo le indicazioni

PRATICA 283
DATA gennaio 2026
SCALA varie
TAVOLA 3.2

IL TECNICO:

LA PROPRIETA':

TECNOSTUDIO STP S.a.s.
Via Canonico Don Domenico Cibrario 3, 10082, Cuorgnè (TO)
Tel. 0124.600.266 - Fax 0124.697.522
e.mail tecnico@tecno.studio
PEC tecnostudiostp@pec.it
sito www.tecno.studio
Part. IVA 12355790010

LEGENDA:

- Cappotto esterno in lastre in EPS con grafite spessore 14 cm
- Isolamento solaio controterra in XPS spessore 12 cm
- Controsoffitto modulare con isolamento in lana minerale spessore 14 cm

PROSPETTO OVEST - SITUAZIONE ESISTENTE Scala 1:200

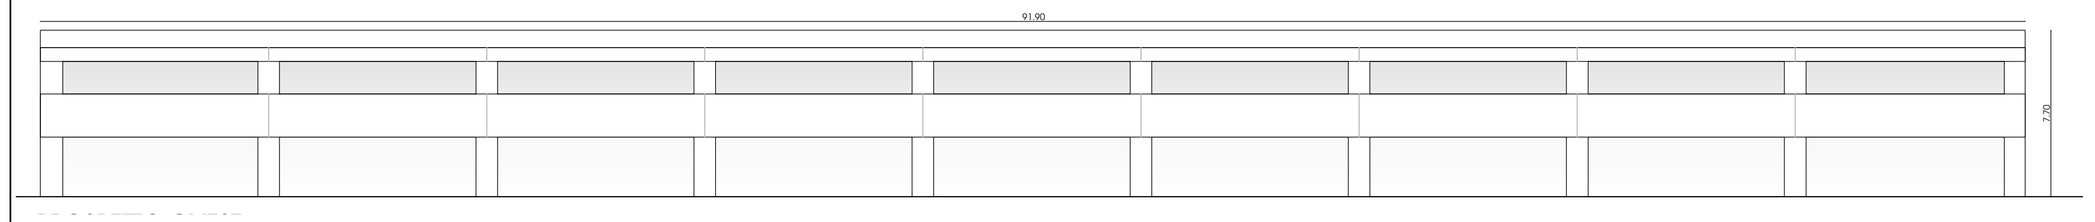

PROSPETTO SUD - SITUAZIONE ESISTENTE Scala 1:200

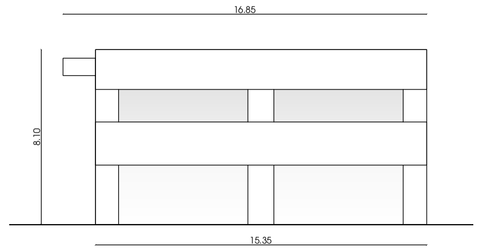

SEZIONE A - A - SITUAZIONE ESISTENTE Scala 1:100

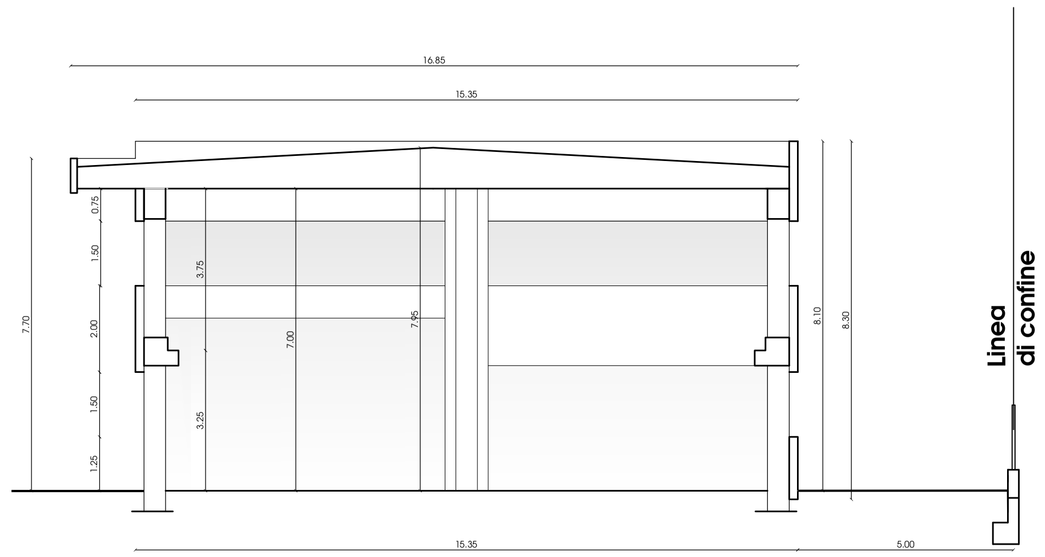

PROSPETTO EST - SITUAZIONE ESISTENTE Scala 1:200

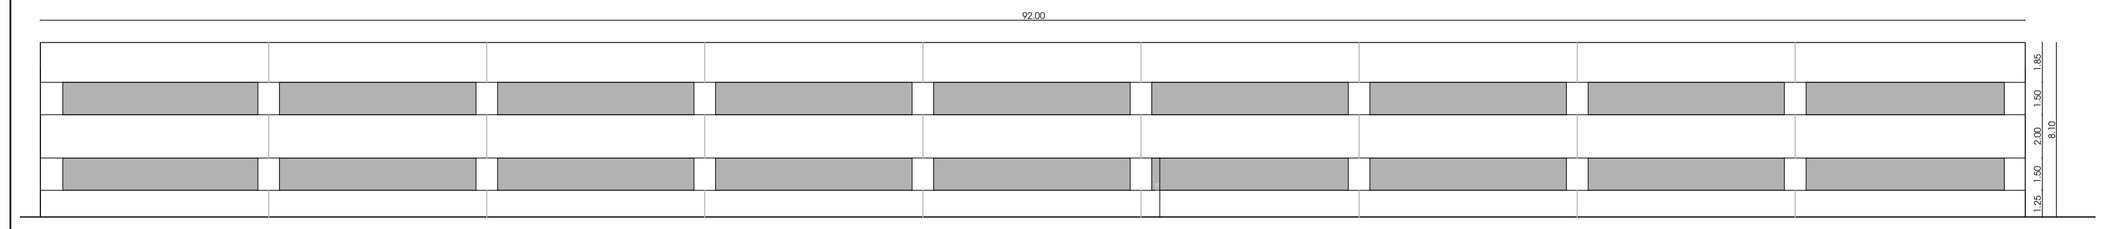

PROSPETTO NORD - SITUAZIONE ESISTENTE Scala 1:200

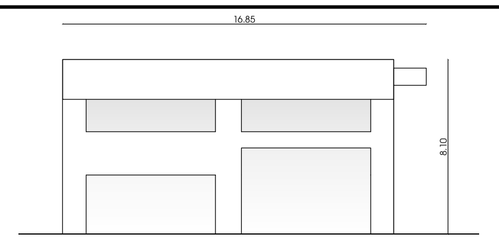

PROSPETTO OVEST - SITUAZIONE IN PROGETTO Scala 1:200

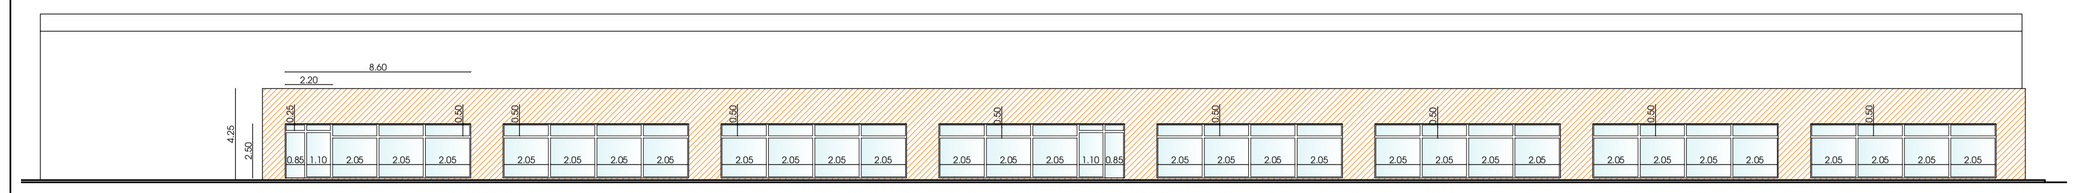

PROSPETTO SUD - SITUAZIONE IN PROGETTO Scala 1:200

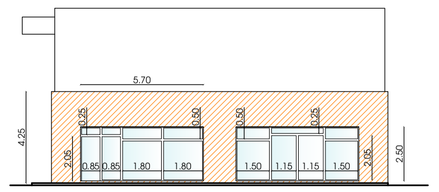

SEZIONE A - A - SITUAZIONE IN PROGETTO Scala 1:100

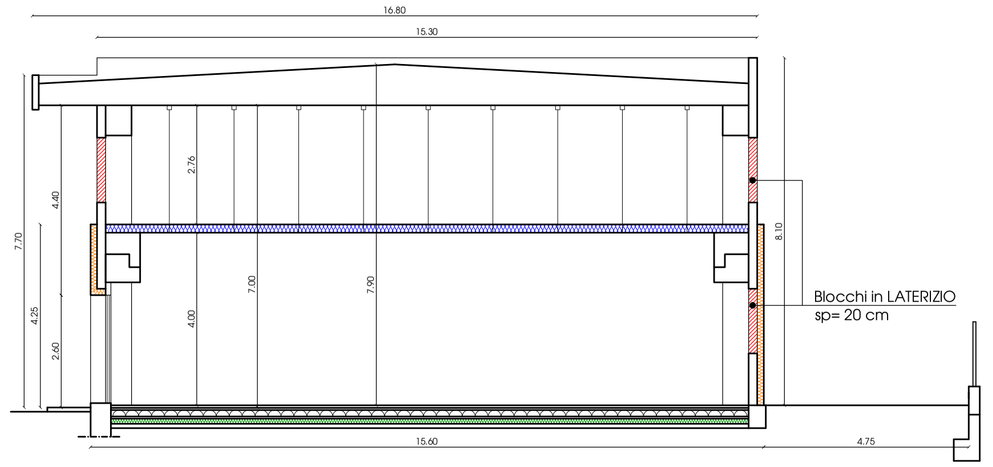

PROSPETTO EST - SITUAZIONE IN PROGETTO Scala 1:200

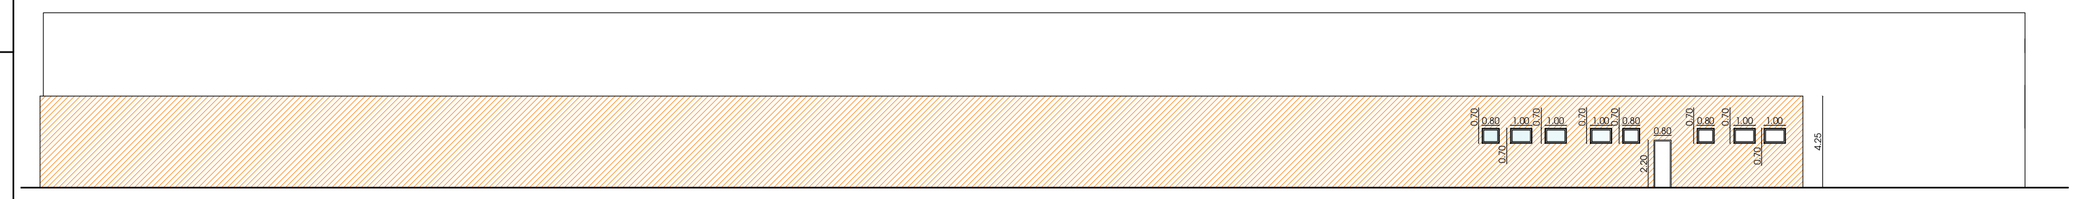

PROSPETTO NORD - SITUAZIONE IN PROGETTO Scala 1:200

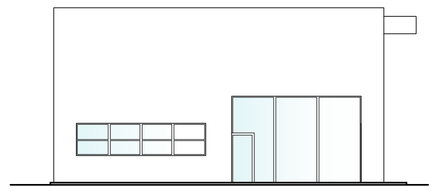

DETTAGLIO TECNOLOGICO SERRAMENTO - TAMPONAMENTO ESTERNO SCALA 1:10

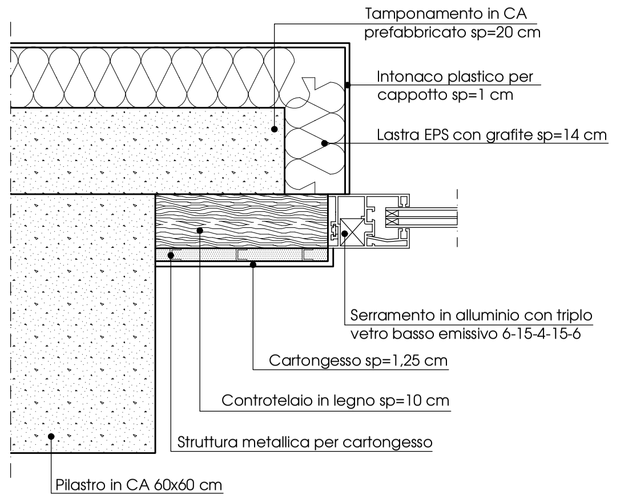

DETTAGLIO TECNOLOGICO SERRAMENTO - CONTROSOFFITTO SCALA 1:10

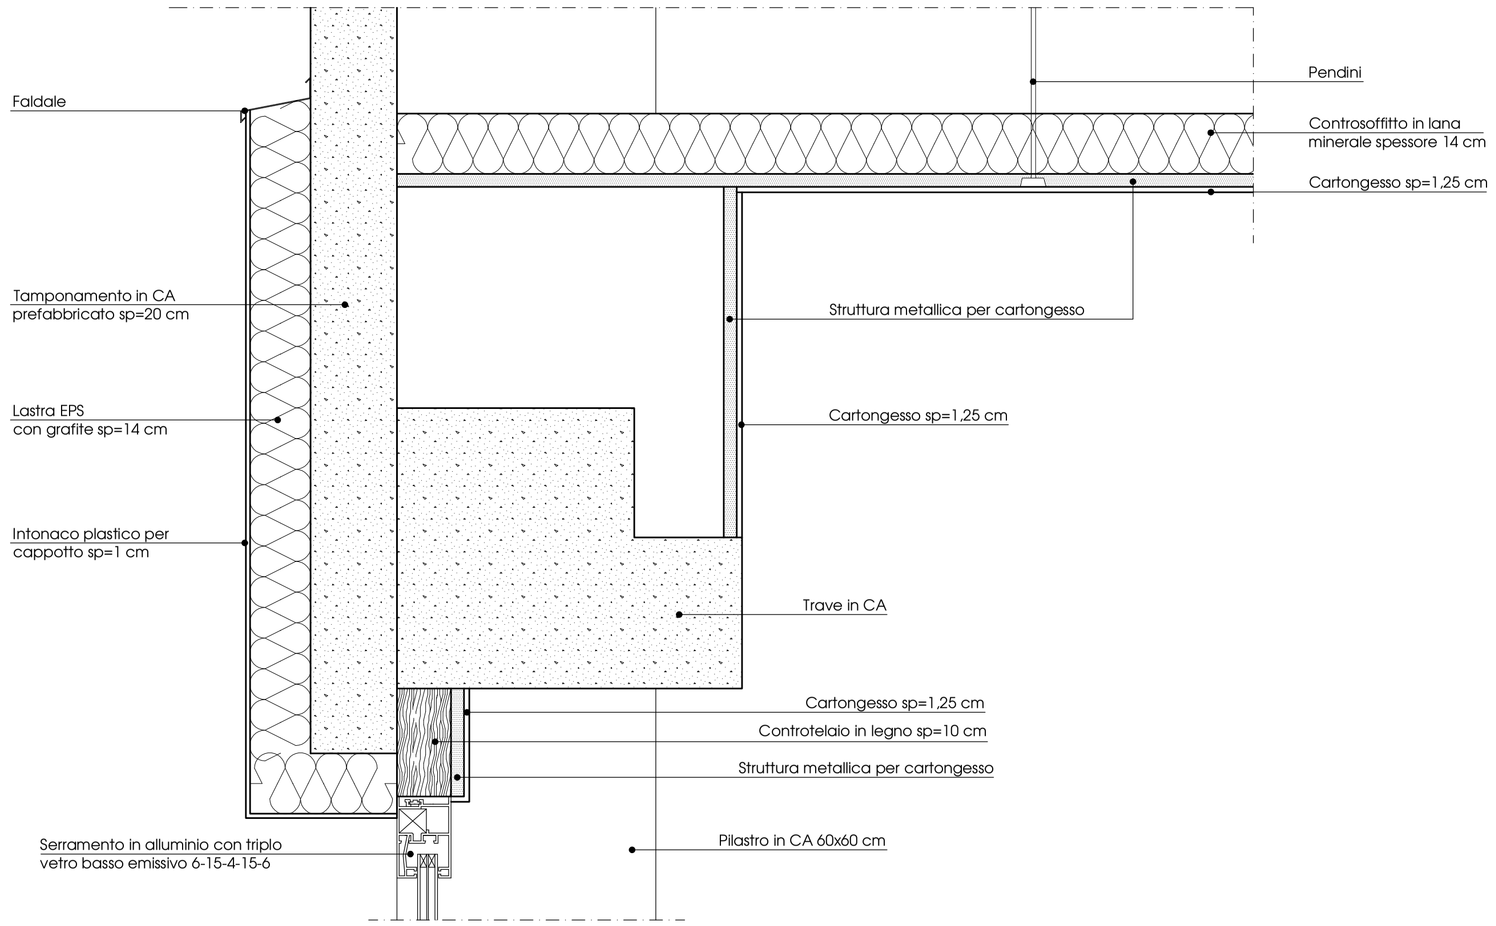

DETTAGLIO TECNOLOGICO SERRAMENTO - SOLAIO CONTROTERRA SCALA 1:10

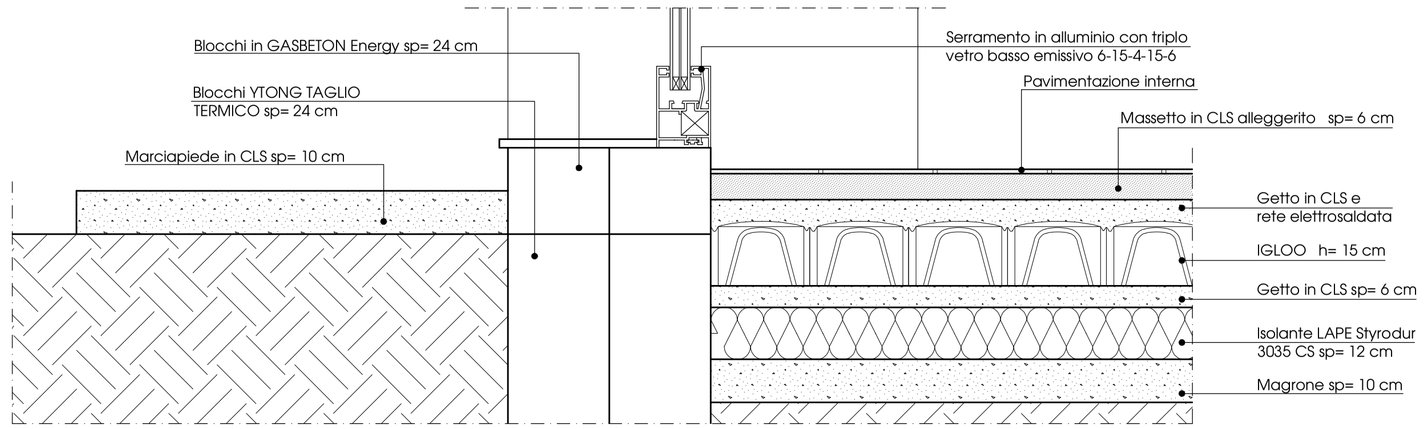
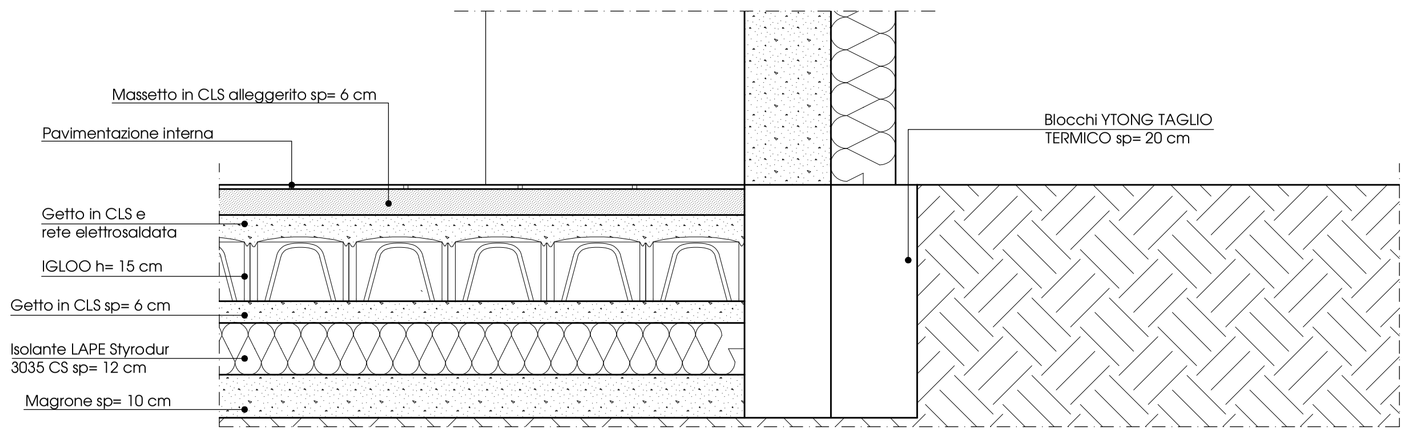
DETTAGLIO TECNOLOGICO SERRAMENTO - SOLAIO CONTROTERRA SCALA 1:10