


PLANIMETRIA GENERALE STATO DI PROGETTO scala 1/100

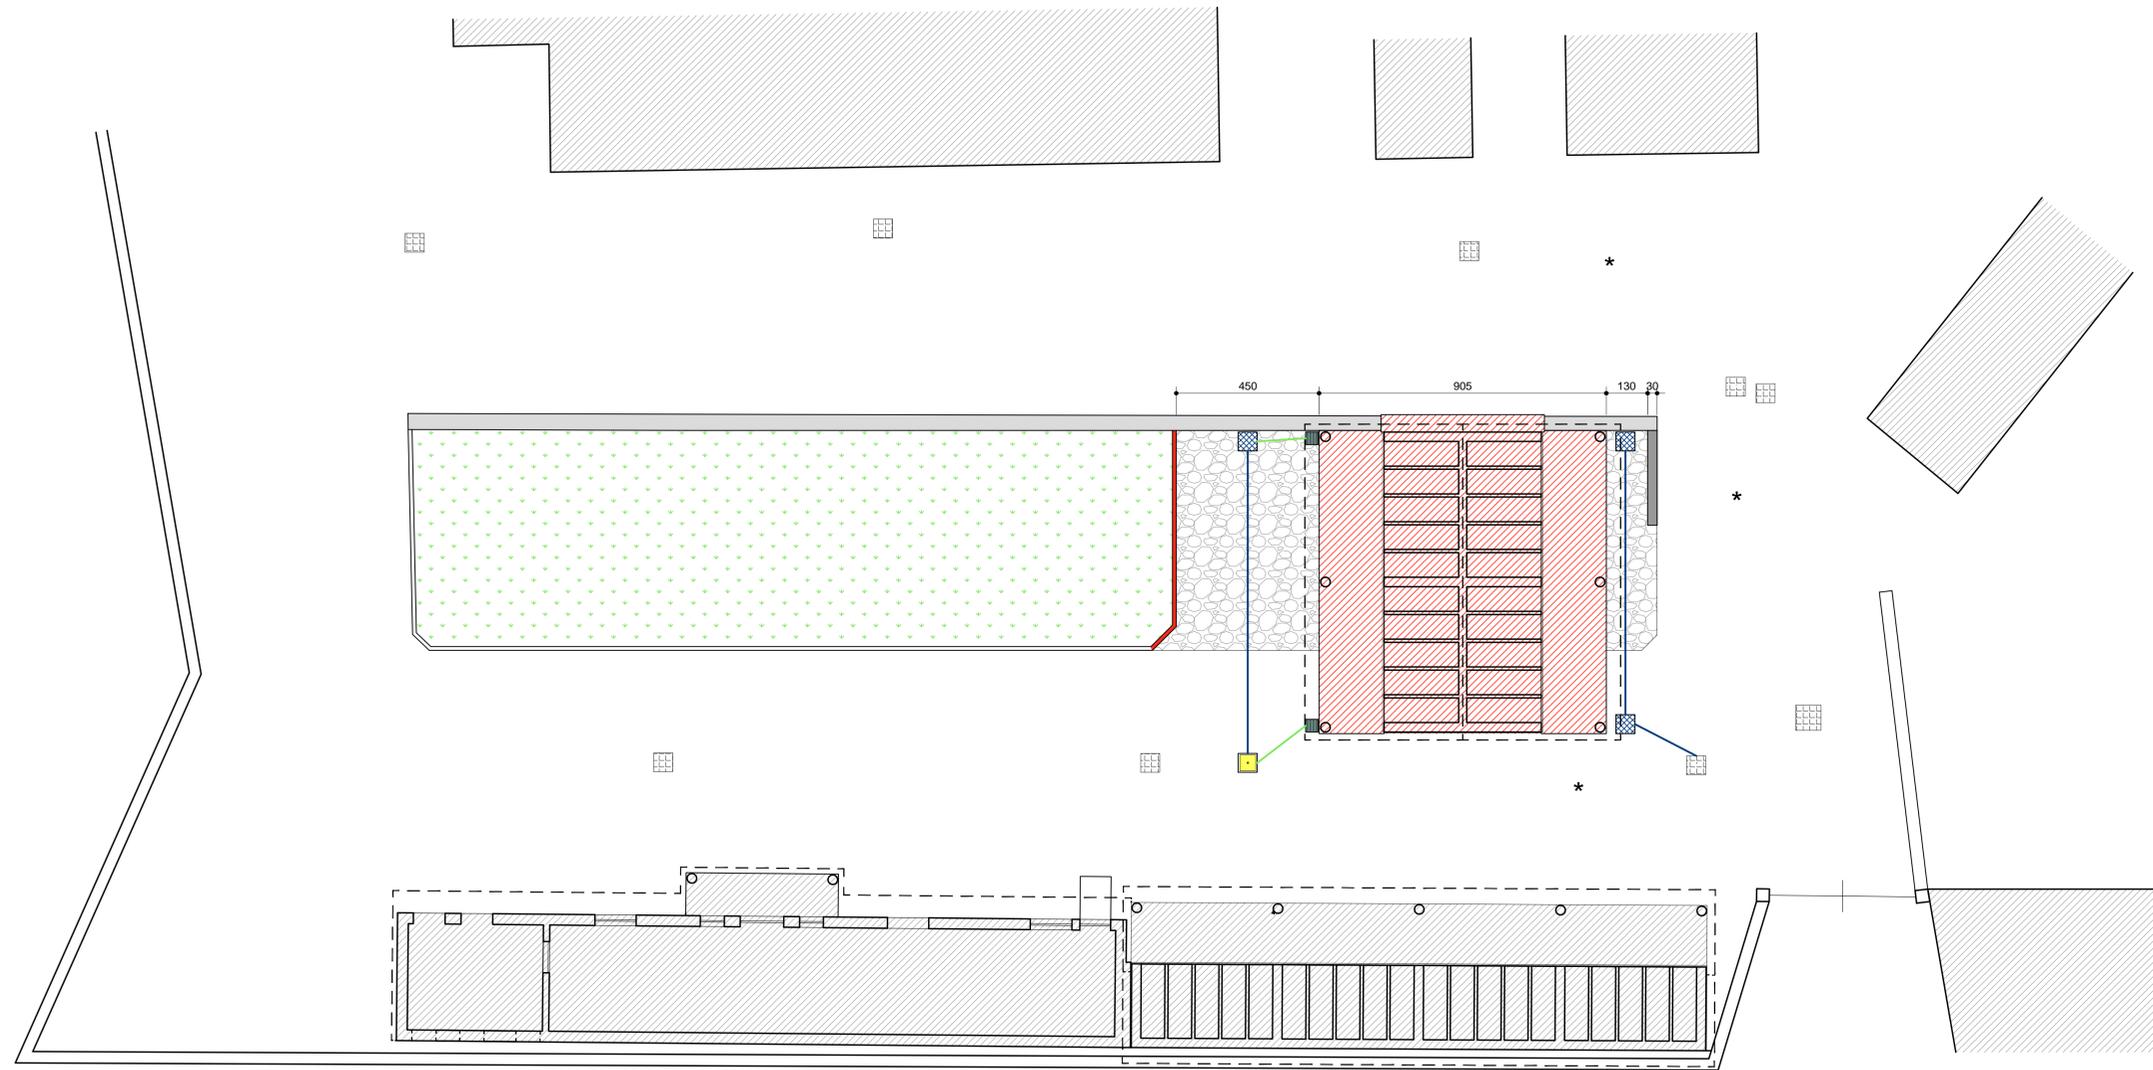


LEGENDA


- Edicole e fabbricati esistenti
- Aiuola esistente
- Muretto in c.a. di contenimento terra esistente
- Pozzetti esistenti
- Pavimentazione vialetti in ghiaia esistente
- Nuova edicola funeraria
- Nuovo muretto in c.a. M1 a contenimento del raccordo del terreno laterale
- Nuovi cordoli in calcestruzzo
- Area esterna oggetto d'intervento con scotico e successivo inghiaiamento
- Nuovi pozzetti per caditoie pluviali dim. min. 40x40x40 cm
- Nuovi pozzetti per caditoie pluviali e fogna bianca dim min. 60x60x60 cm e chiusini C250
- Nuovo pozzetto per fogna bianca dim. min. 60x60x120 e chiusini C250 per allacciamento a rete esistente
- Nuova tubazione in PVC per fognatura Ø 200 mm
- Nuova tubazione in PVC per fognatura Ø 160 mm

Note. - Realizzare una linea di cavditto interrato per consentire il passaggio delle linee elettriche (escluse) da un punto di alimentazione esistente alla nuova edicola funeraria, compresi pozzetti, chiusini, corrugato ed ogni opera necessaria per una completa realizzazione a regola d'arte.  
 - Si dovranno inghiaiare tutte le zone di raccordo e di lavorazioni varie per una completa finitura dei vialetti limitrofi alla nuova edicola.  
 - La tipologia dei chiusini/grigliati sarà da concordare con la D.LL.


POZZETTI DI ISPEZIONE scala 1/20

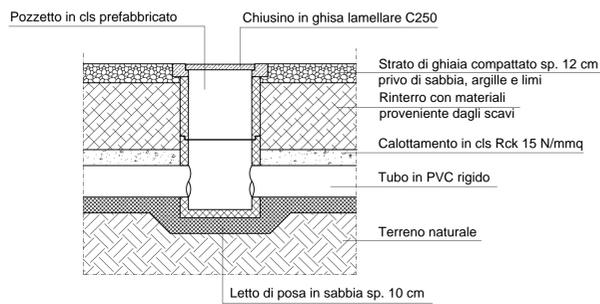


TUBAZIONI PVC scala 1/10

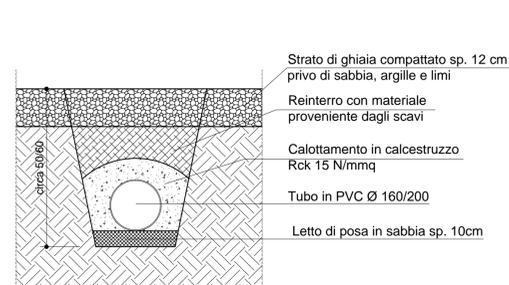

CORDOLO CLS scala 1/20

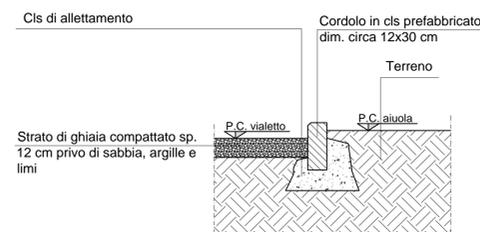

MURETTO IN C.A. M1 scala 1/20

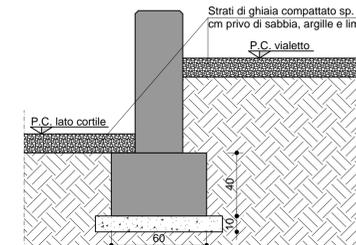

## Comune di RIVARA

Città Metropolitana di TORINO

PROGETTO:	ESECUTIVO LAVORI DI REALIZZAZIONE DI N. 1 NUOVO BLOCCO PER LOCULI NEL CIMITERO DEL CAPOLUOGO
OGGETTO:	- PLANIMETRIA GENERALE STATO DI PROGETTO; - PARTICOLARI COSTRUTTIVI.
UBICAZIONE:	Cimitero del capoluogo di Rivara RIVARA (TO)
COMMITTENTE:	COMUNE DI RIVARA
RESPONSABILE PROCEDIMENTO:	Geom. CONRADO Andrea
SCALA:	VARIE
DATA:	11 GIUGNO 2020
TAVOLA:	E.2A
PROGETTISTA:	<p style="font-size: 8px; margin: 0;">                 Studio di progettazione integrale                  Via Santa Barbara, 9 - 10082 Cuorgnè (TO)                  Tel. +39.349.2542685 - christian.gozzi@inpec.eu                  www.christiangozzi.it - ing@christiangozzi.it             </p>

NOTA. Il presente elaborato è di proprietà del progettista. Qualsiasi riproduzione anche parziale dello stesso è vietata ai sensi di legge.