


LEGENDA


- 1- Lapide per loculi in marmo perlato di Sicilia di dimensione 81x73 cm e sp. 2 cm, con lavorazione levigata lucida e comprensiva di numerazione di carattere altezza 3 cm
- 2- Rivestimento in serizzo fiammato di sp. 2 cm previsto di tutte le lavorazioni occorrenti
- 3- Opere in c.a. a vista
- 4- Copertina in serizzo fiammato di sp. 3 cm con gocciolatoio e tutte le lavorazioni occorrenti
- 5- Pavimentazione marciapiede in serizzo fiammato di dimensione a disegno di medio o grande formato sp. 2 cm
- 6- Staffa semplice portante per lapidi con perno Ø10 x 100 mm modello a scelta della D.LL.
- 7- Staffa doppia portante per lapidi con perno Ø10 x 100 mm modello a scelta della D.LL.
- 8- Giunto di separazione in XPS sp. circa 4 cm
- 9- Soglia in serizzo fiammato di sp. 3 cm con tutte le lavorazioni occorrenti per l'utilizzo
- 10- Zoccolo in serizzo fiammato di sp. 2 cm altezza 20 cm
- 11- Doppio getto in cls Rck 15 N/mm² con interposta guaina impermeabile
- 12- Battuto di cemento tradizionale sp. 12 cm con pendenza verso l'esterno e sovrastante guaina liquida elastomero bituminosa con risvolto su muratura in elevazione e bordo platea
- 13- Getto di compensazione in cls Rck 30 N/mm² sp. max 30 cm
- 14- Zoccolo in serizzo fiammato sp. 2 cm altezza 20 cm con lavorazione a listello per formazione gocciolatoio
- 15- Finitura superficiale con intonaco di tipo civile e successiva decorazione con pittura idonea all'impiego esterno di colore a scelta della D.LL.
- 16- Copertura in lamiera grecata preverniciata di colore a scelta della D.LL. con lastre cobentate a profilo grecato, di spessore di lamiera minimo in base al sistema di dispositivi anticaduta effettivamente scelto da posare in opera, compresa ogni opera accessoria
- 17- Lattonerie in lamiera di acciaio preverniciata di colore a scelta della D.LL.
- 18- Muro di contenimento terra esistente
- 19- Muretto in c.a. Rck 30 N/mm²

NOTE: - I materiali lapidei dovranno essere accettati dal D.LL. come anche le relative lavorazioni potranno anche essere similari sempre previa accettazione da parte della D.LL.
- Le misure dovranno essere verificate in opera a struttura ultimata a cura dell'Impresa Appaltatrice prima della lavorazione dei rivestimenti lapidei.
- Occorrerà dare una mano di primer tipo Primer Flex Kedil su tutte le superfici d'incollaggio dei materiali lapidei dei rivestimenti e della pavimentazione, questo per favorirne l'adesione e per migliorarne l'impermeabilizzazione.
- Prevedere delle zanche metalliche di fissaggio dei rivestimenti lapidei in quota oltre alla colla, la quale dovrà essere idonea all'uso specifico.


SEZIONE A-A

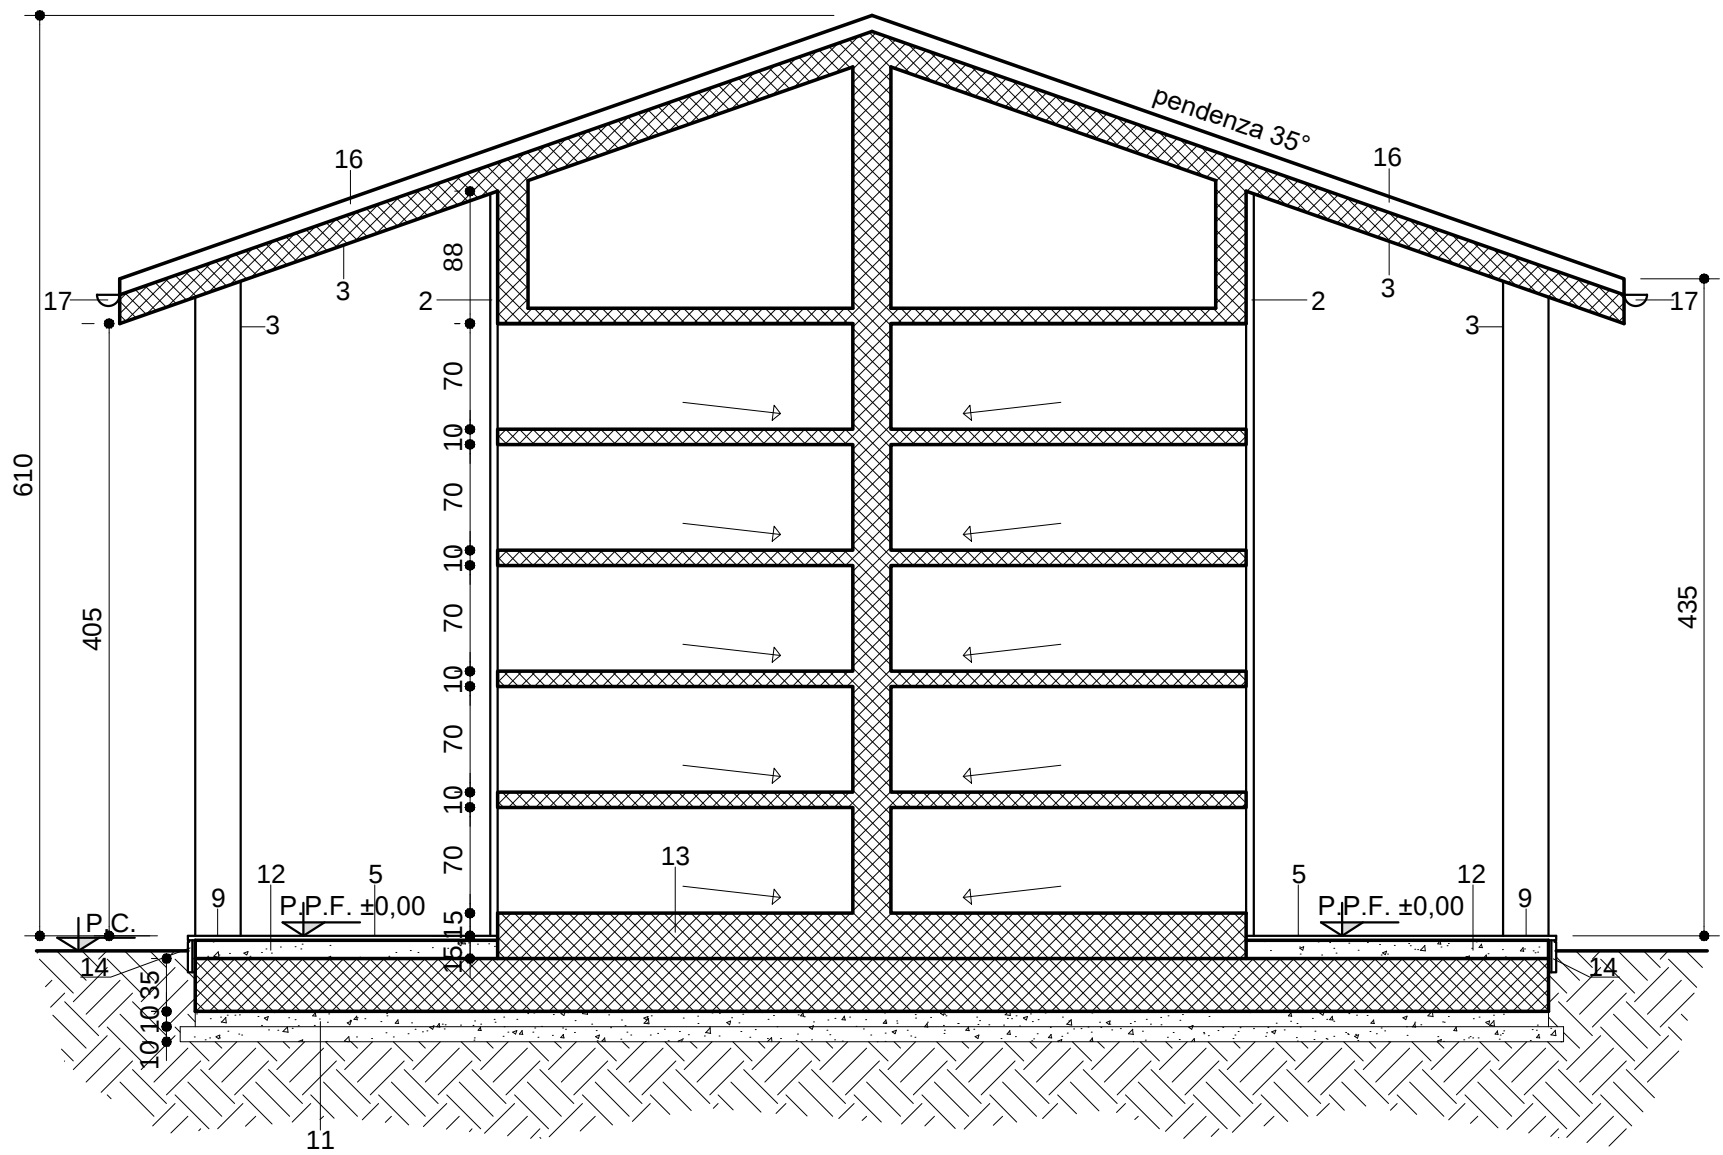


SEZIONE C-C

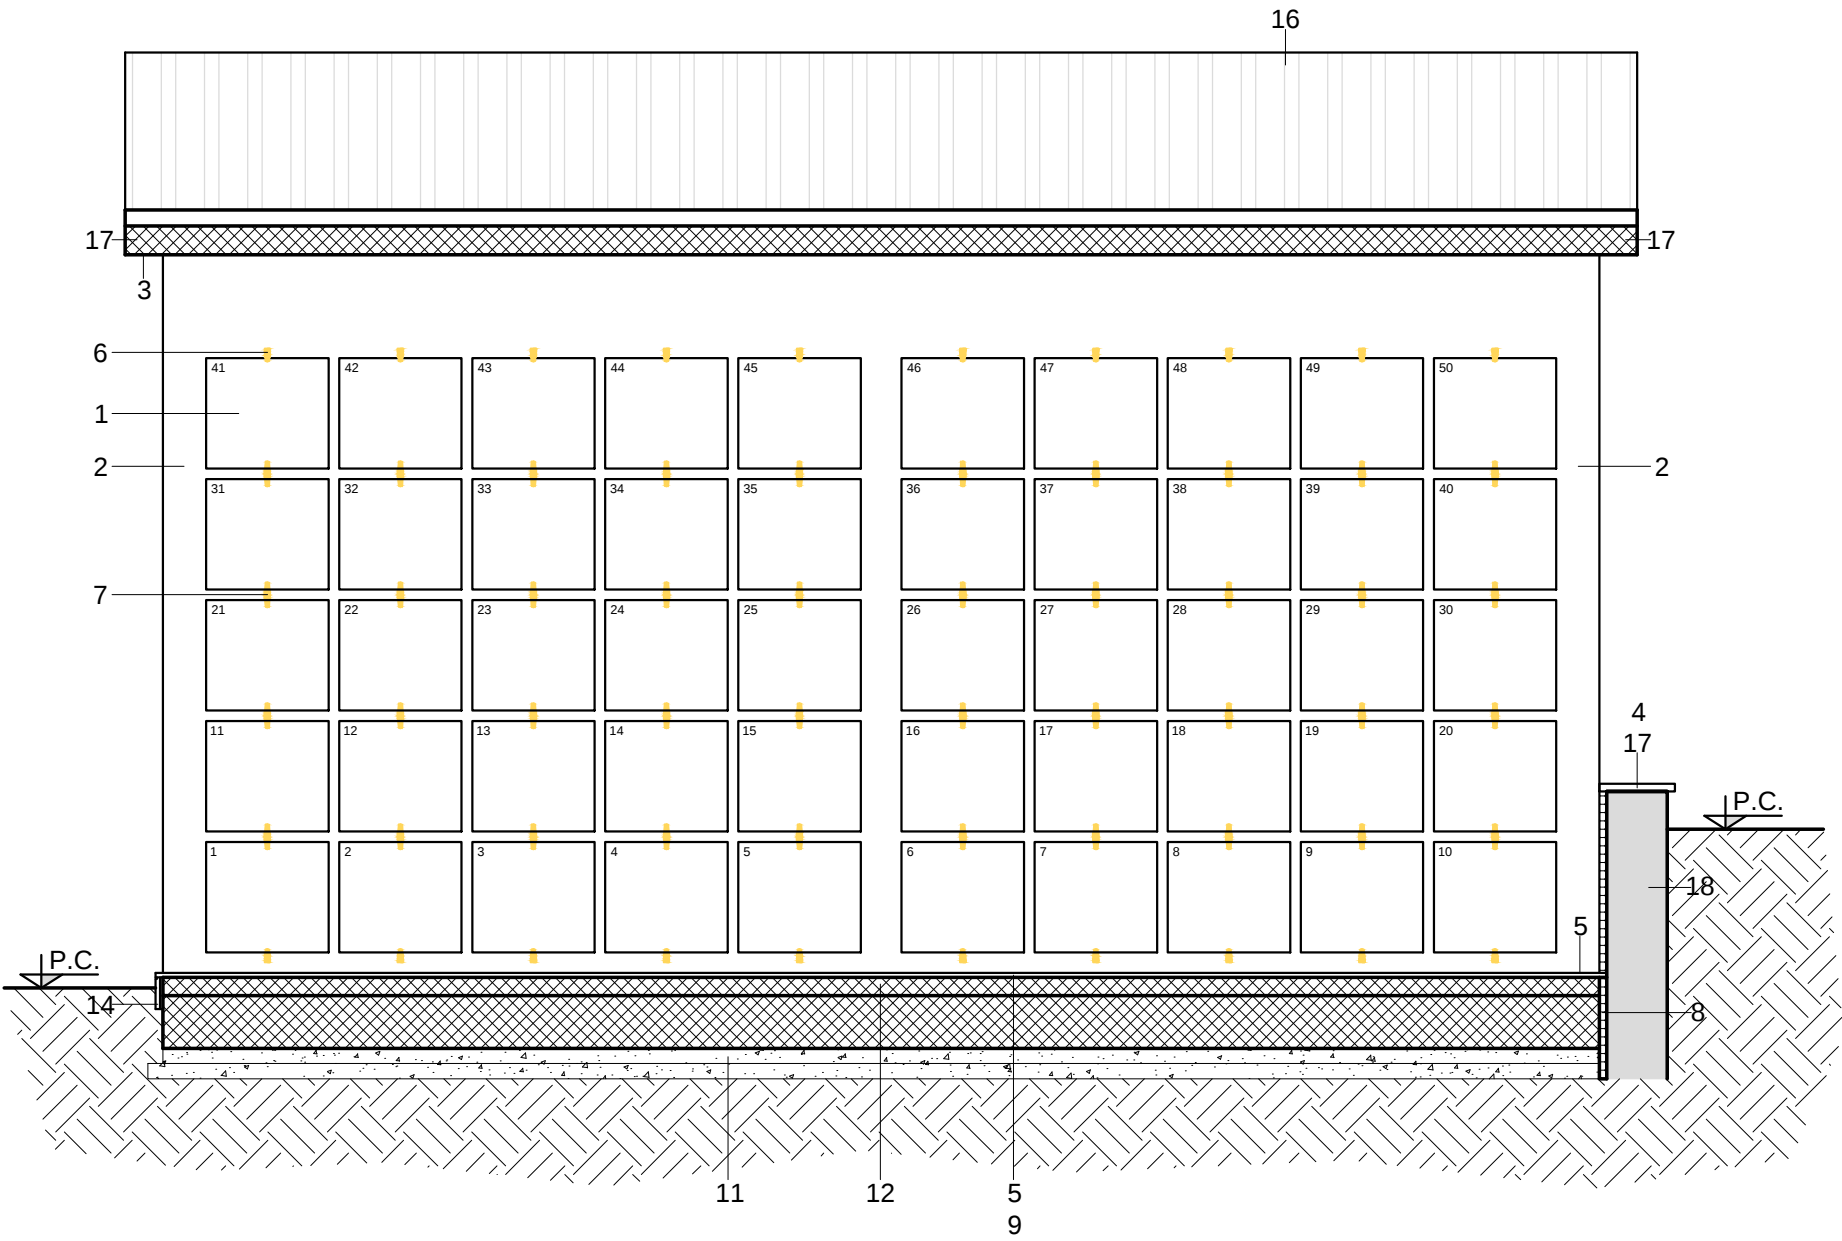

SEZIONE B-B

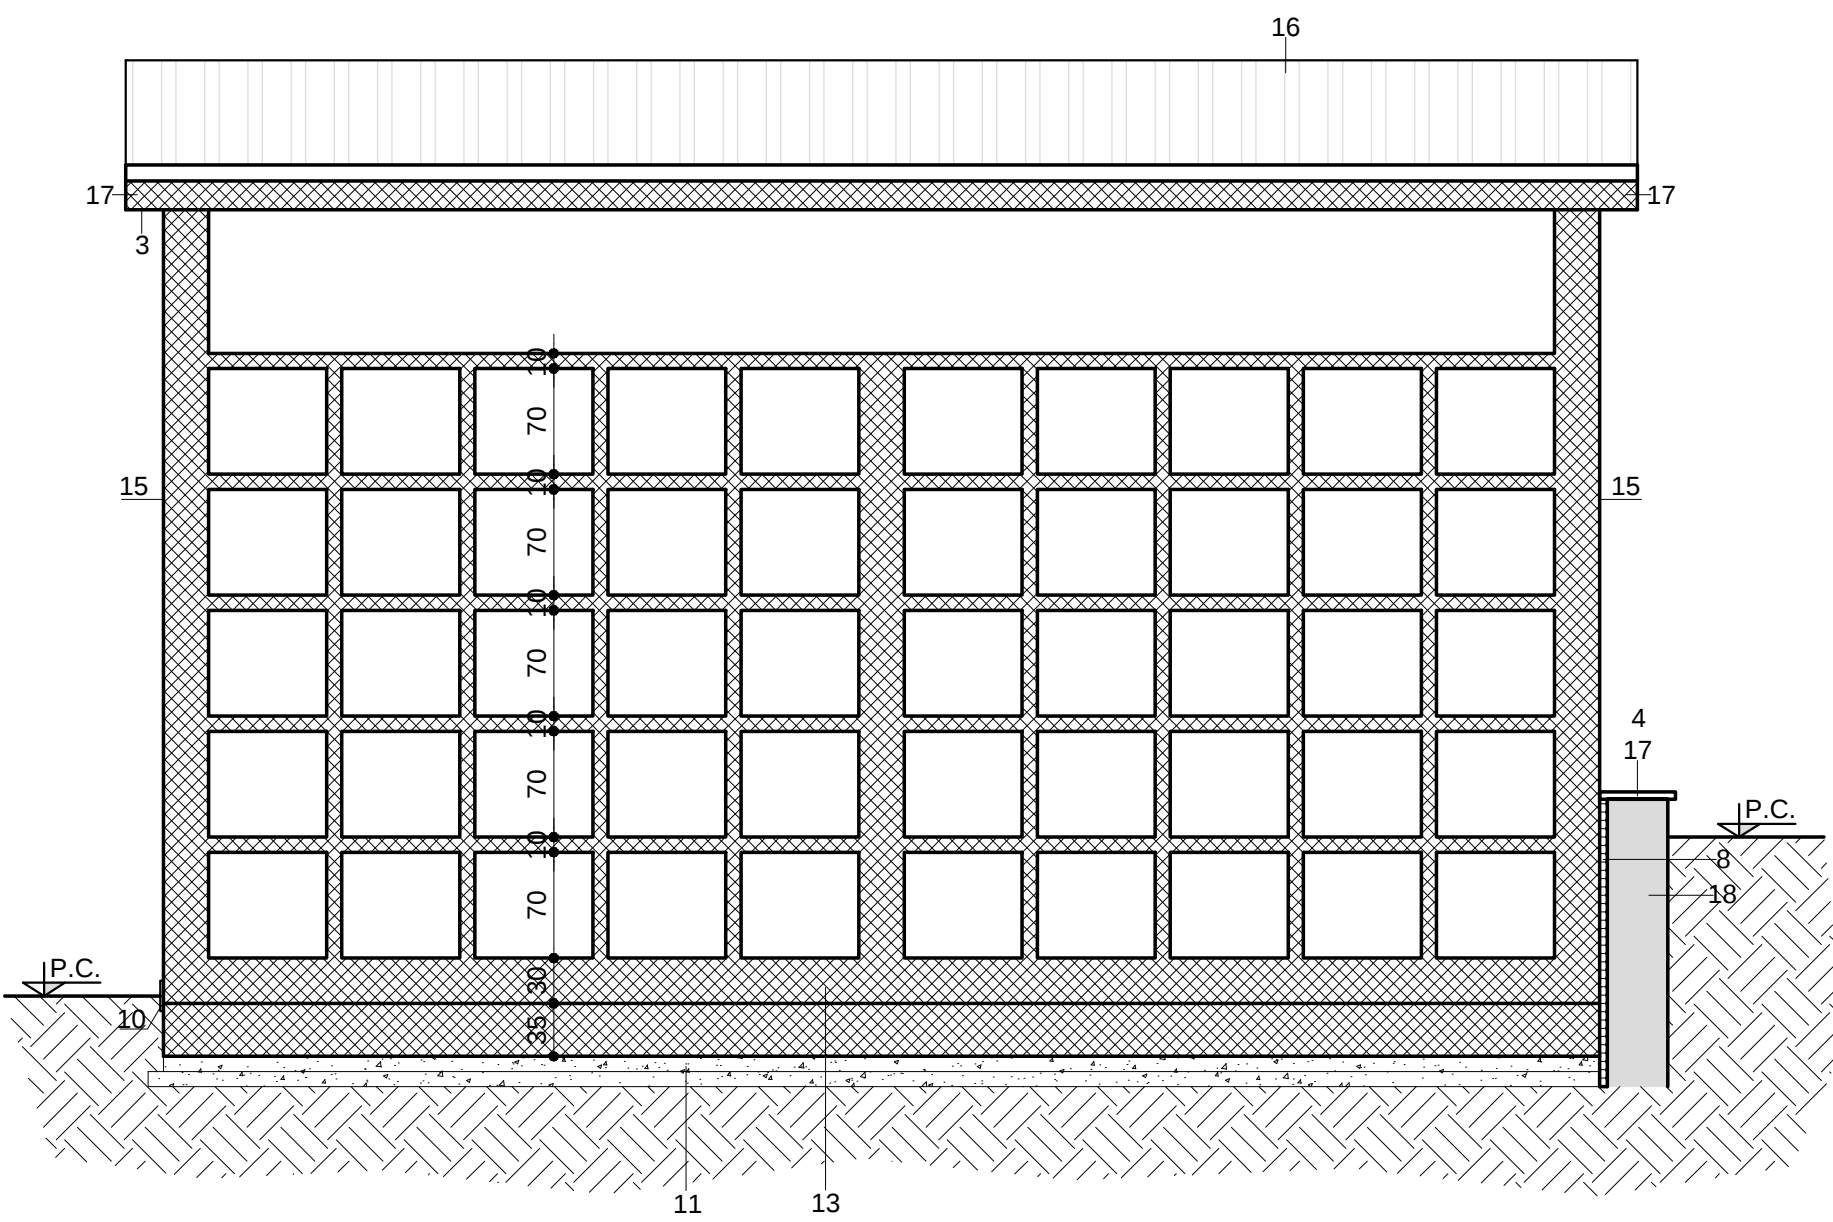

SEZIONE D-D

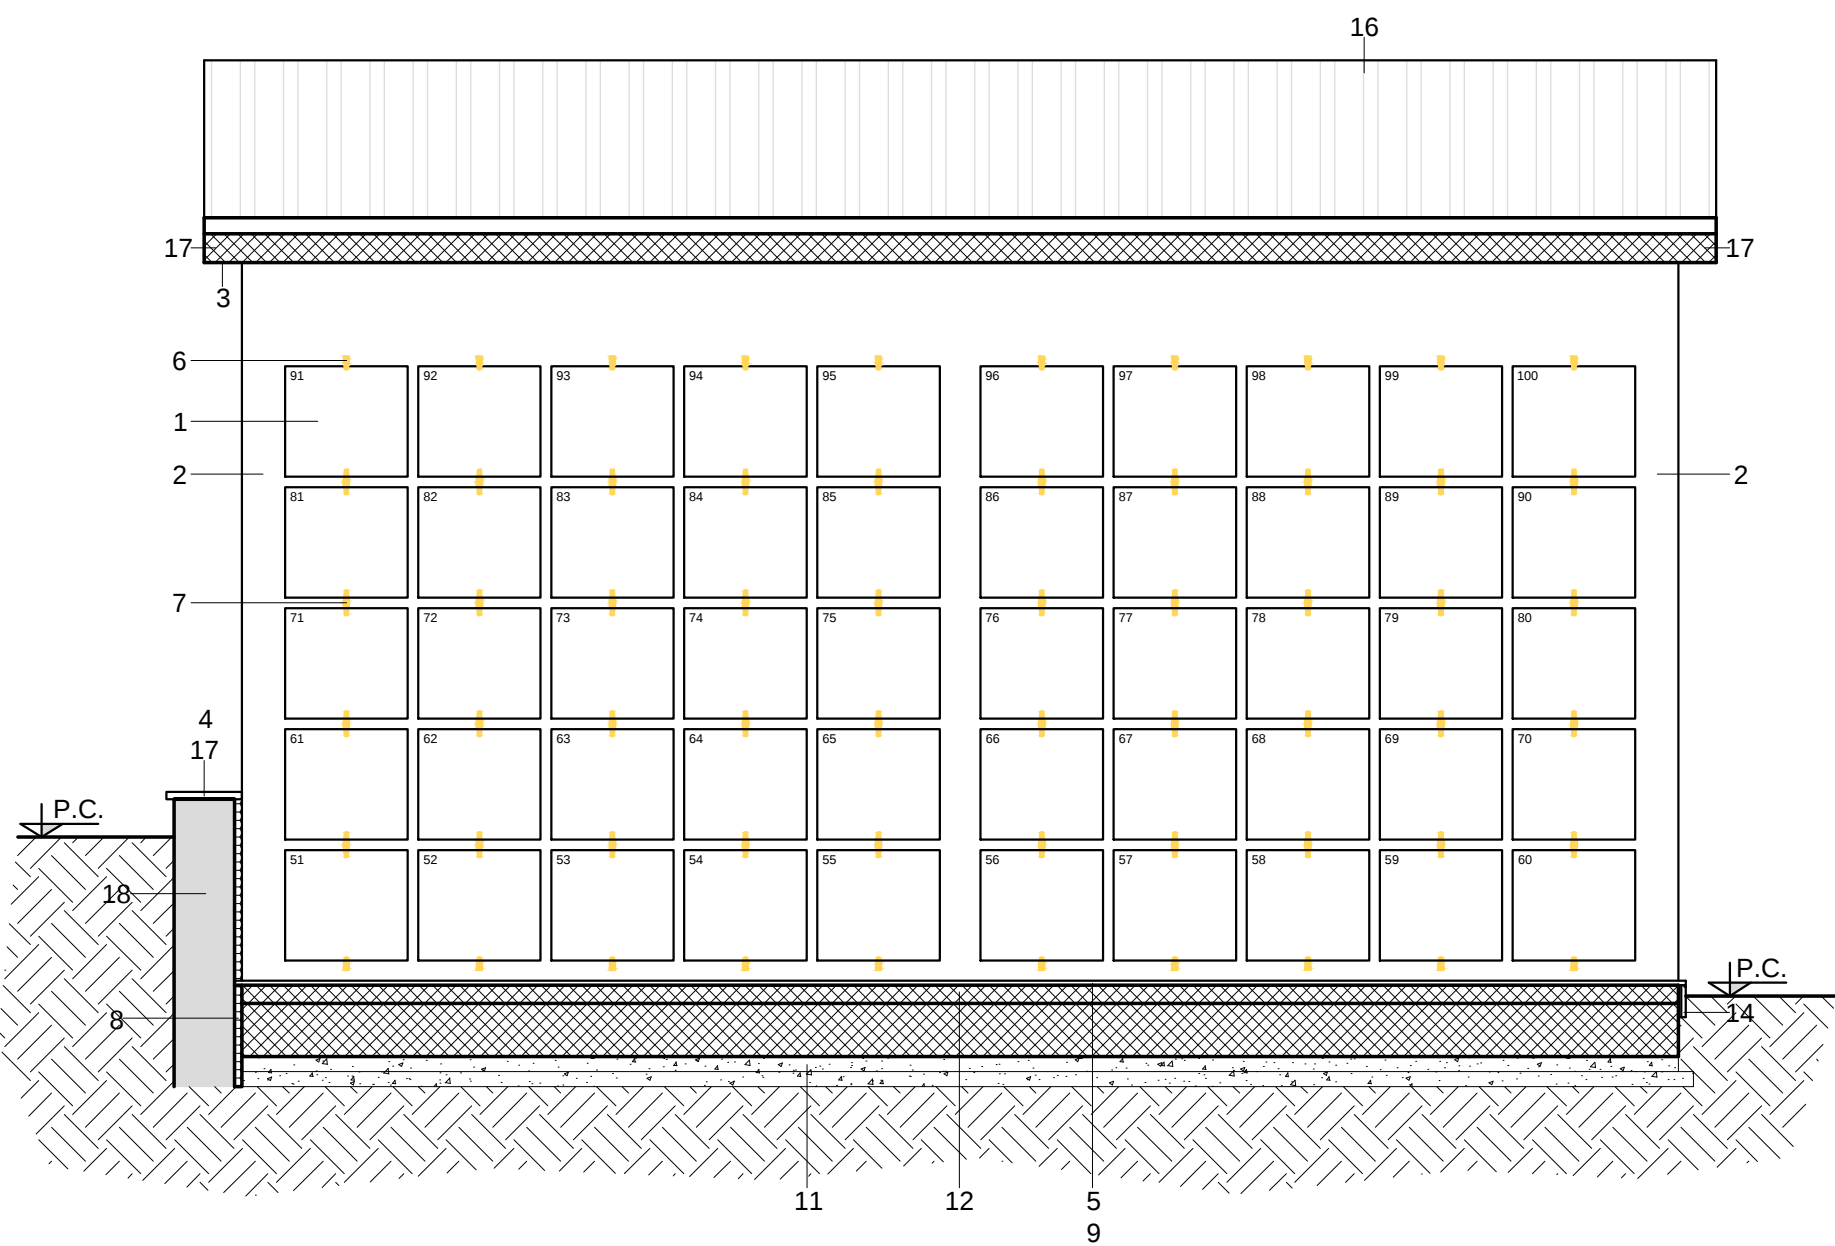

Comune di RIVARA Città Metropolitana di TORINO	
PROGETTO:	ESECUTIVO LAVORI DI REALIZZAZIONE DI N. 1 NUOVO BLOCCO PER LOCULI NEL CIMITERO DEL CAPOLUOGO
OGGETTO:	- SEZIONI NUOVA EDICOLA.
UBICAZIONE:	Cimitero del capoluogo di Rivara RIVARA (TO)
COMMITTENTE:	COMUNE DI RIVARA
RESPONSABILE PROCEDIMENTO:	Geom. CONRADO Andrea
SCALA:	1/50
DATA:	11 GIUGNO 2020
TAVOLA:	E.5A
PROGETTISTA:	Studio di progettazione integrale Via Santa Barbara, 9 - 10082 Cuorgnè (TO) Tel. +39.349.2542685 - christian.gozzi@inpec.eu www.christiangozzi.it - ing@christiangozzi.it Consulente Ing. GOZZI Christian

NOTA. Il presente elaborato è di proprietà del progettista. Qualsiasi riproduzione anche parziale dello stesso è vietata ai sensi di legge.