

LEGENDA

	ACCESSO CANTIERE E CARTELLONISTICA		BARACCA DI CANTIERE E WC
	RECINZIONE DI CANTIERE		ZONA DEPOSITO ATTREZZATURE
	NUOVA EDICOLA FUNERARIA		ZONA CARICO/SCARICO
	PONTEGGIO ESTERNO		ZONA DEPOSITO MATERIALI
	PONTEGGIO/IMPALCATO INTERNO		ZONA DEPOSITO RIFIUTI

Note.

- 1- Le aree di deposito e stoccaggio dei materiali e l'ubicazione dei baraccamenti e dei servizi igienici dovranno essere concordati preventivamente, con il CSE.
- 2- Gli addetti impegnati nelle lavorazioni di cantiere potranno usufruire di WC esistenti se autorizzati dalla committenza.
- 3- La recinzione di cantiere potrà subire variazioni in fase di realizzazione delle opere.
- 4- Si dovranno prevedere dei parapetti di protezione alla caduta in tutte le zone necessarie.


CARTELLONISTICA GENERALE



NOTE IMPORTANTI

- LA PRESENTE TAVOLA COMPLETA IL PIANO DI SICUREZZA E COORDINAMENTO;
- NEL CASO IN CUI SI VOGLIANO EFFETTUARE DELLE MODIFICHE AL PSC, AL CRONOPROGRAMMA, ALLE LAVORAZIONI, ALLE ATTREZZATURE PREVISTE, ETC., OCCORRERA' CONTATTARE IL COORDINATORE DELLA SICUREZZA IN FASE DI ESECUZIONE PRIMA DI ESEGUIRE L'ATTIVITA' IN ESAME;
- PRIMA DI INIZIARE I LAVORI, IMPRESE E LAVORATORI AUTONOMI DOVRANNO DARNE AVVISO SCRITTO AL COORDINATORE DELLA SICUREZZA IN FASE DI ESECUZIONE E INVIARE I DOCUMENTI E LE INFORMAZIONI RICHIESTE PER LEGGE DAL COORDINATORE O DAL RESPONSABILE DEI LAVORI.

PLANIMETRIA DI CANTIERE PER LA SICUREZZA

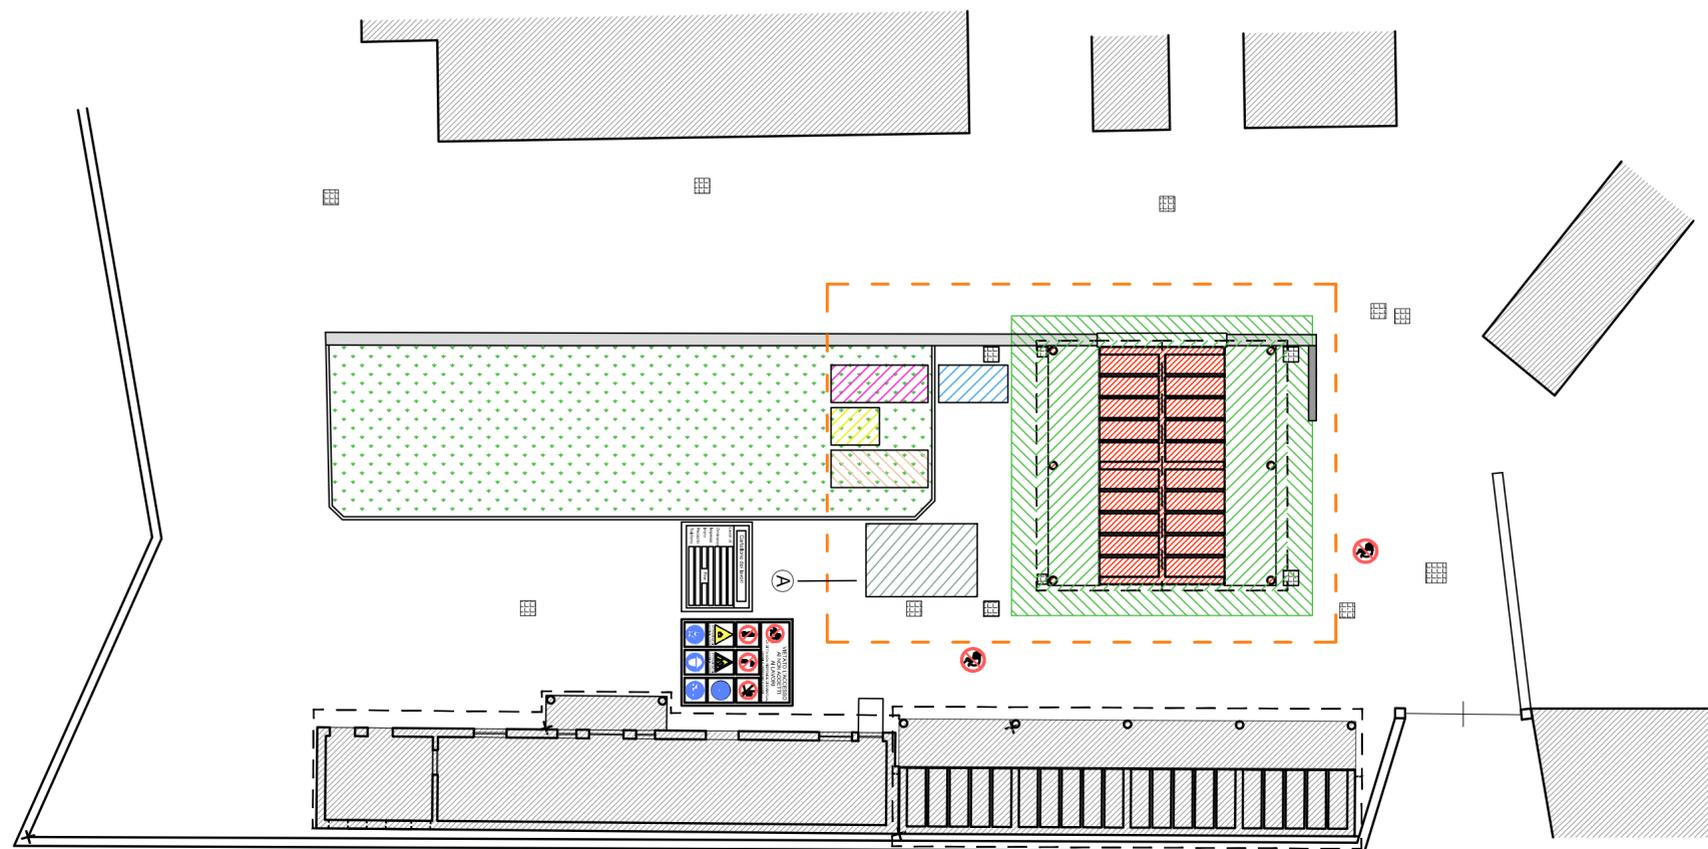

Comune di RIVARA

Città Metropolitana di TORINO

PROGETTO: ESECUTIVO LAVORI DI REALIZZAZIONE DI N. 1 NUOVO BLOCCO PER LOCULI NEL CIMITERO DEL CAPOLUOGO

OGGETTO: - PLANIMETRIA DI CANTIERE PER LA SICUREZZA

UBICAZIONE: Cimitero del capoluogo di Rivara RIVARA (TO)

COMMITTENTE: COMUNE DI RIVARA


RESPONSABILE PROCEDIMENTO: Geom. CONRADO Andrea

SCALA: 1/200

DATA: 11 GIUGNO 2020

TAVOLA: **S.1**

PROGETTISTA: **Ing. GOZZI CHRISTIAN**
Studio di progettazione integrale
 Via Santa Barbara, 9 - 10082 Cuornè (TO)
 Tel. +39.349.2542685 - christian.gozzi@inpec.eu
 www.christiangozzi.it - ing@christiangozzi.it

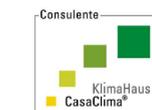

Ing. GOZZI Christian

NOTA. Il presente elaborato è di proprietà del progettista. Qualsiasi riproduzione anche parziale dello stesso è vietata ai sensi di legge.