



COMUNE DI LEVONE
PROVINCIA DI TORINO

REALIZZAZIONE NUOVA STRADA COMUNALE DI
COLLEGAMENTO VIA B. CHIATELLO - VIA G. PASTORE
1° LOTTO

PROGETTO ESECUTIVO

TAVOLA N.

7

OGGETTO:

ELABORATO GRAFICO: PROGETTO

STUDIO DI INGEGNERIA - DOTT. ING. PRIMO VALTER

Corso Italia, 29 - 10086 RIVAROLO C.SE (TO)
Tel/Fax: 0124 424679 E-mail: valterprim@tiscali.it

DATA:

MARZO 2013


SCALA:

1:250


IL PROGETTISTA

IL RESPONSABILE
DEL PROCEDIMENTO

SEZIONE STRADALE DI PROGETTO
SCALA 1:25

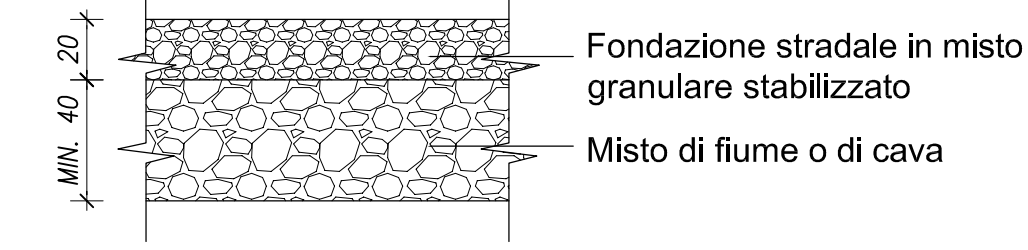

ARMATURA MURO IN C.A.
SCALA 1:25

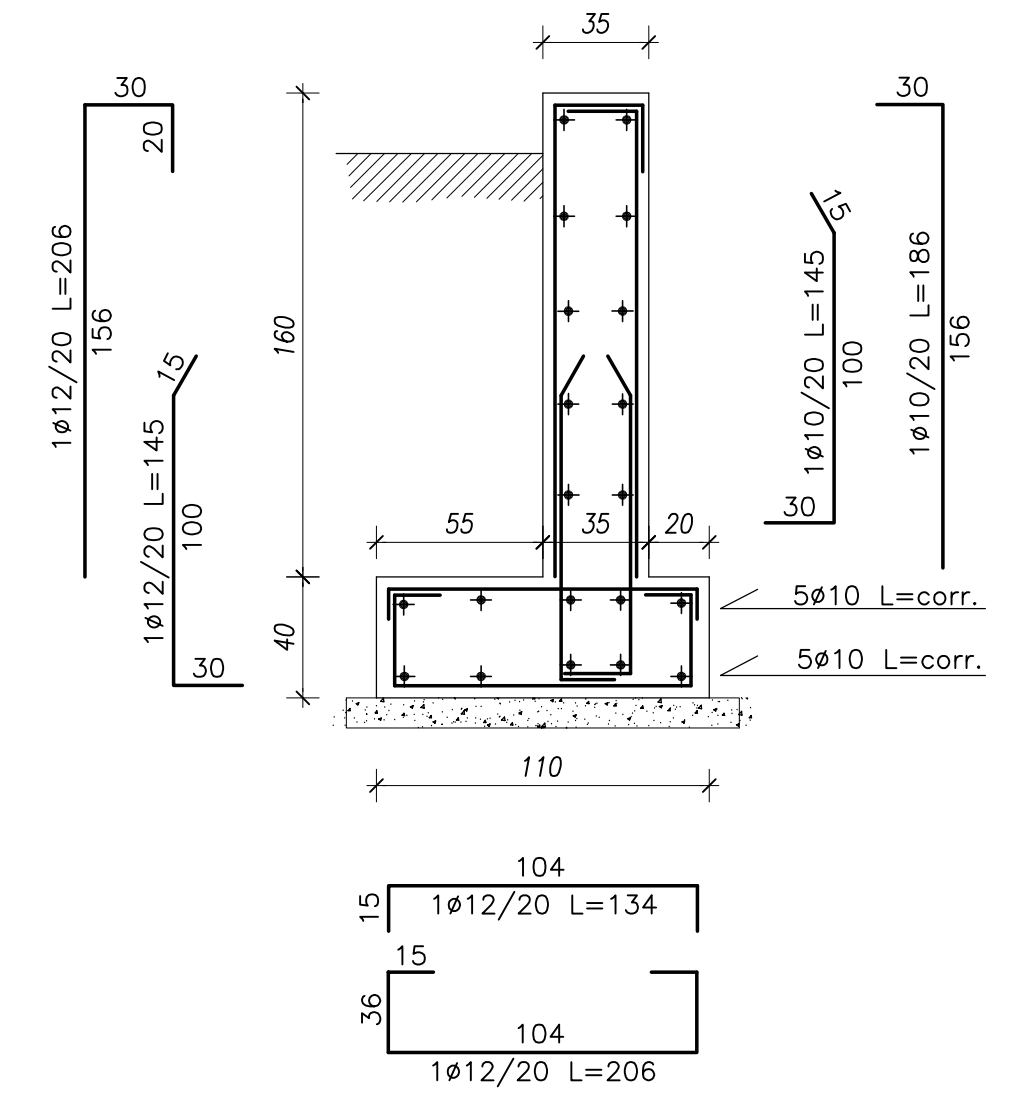

LEGENDA:

OPERE IN C.A. IN PROGETTO

Foglio 7

Torrente Levona