

REGIONE PIEMONTE
CITTÀ METROPOLITANA DI TORINO



COMUNE DI RIVARA

LAVORI PER LA SICUREZZA STRADALE CONSISTENTI NEL
PROLUNGAMENTO DEI MARCIAPIEDI LUNGO LA S.P. N. 42, NELLA
REALIZZAZIONE DI ATTRAVERSAMENTI PEDONALI LUMINOSI
E SOSTITUZIONE IMPIANTO SEMAFORICO.


PROGETTO ESECUTIVO

La Committenza:	
Comune di Rivara	
Corso Ogiliani, n. 9 Cod. Fisc. 85503330014 Partita IVA 02107760015	
OGGETTO: Planimetrie di cantiere	
ALL. "D" al PSC	Scala: Varie DATA: Maggio 2023


LEGENDA

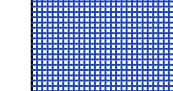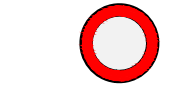-  Semaforo di cantiere - Durante le lavorazioni per la realizzazione dell'APL sarà istituito un senso unico alternato con l'ausilio di semaforo di cantiere
-  Durante le lavorazioni di scavo in trincea e posa in opera dei cavidotti l'area di piazza Barbacana verrà chiusa al traffico
-  Area chiusa al traffico - Durante le lavorazioni per la realizzazione dell'APL verrà chiusa al traffico.
-  Area di transito durante le lavorazioni su zone A, e B, - La zona C, sarà chiusa al traffico solo durante l'asfaltatura dell'APL e la segnaletica orizzontale.
-  Durante le lavorazioni per la realizzazione dell'APL sarà istituito un senso unico alternato con l'ausilio di semaforo di cantiere
-  Durante le lavorazioni per la realizzazione dell'APL sarà istituito un senso unico alternato con l'ausilio di semaforo di cantiere
-  Recinzione di cantiere
-  Strettoia asimmetrica a destra
-  Strettoia asimmetrica a sinistra
-  Divieto di transito
-  Lavori in corso
-  Passaggio obbligatorio a sinistra
-  Passaggio obbligatorio a sinistra
-  Via libera
-  Limite di velocità 30 Km/h


PLANIMETRIA DI CANTIERE - SCALA 1/200
SOSTITUZIONE IMPIANTO SEMAFORICO - INTERVENTO 1 -

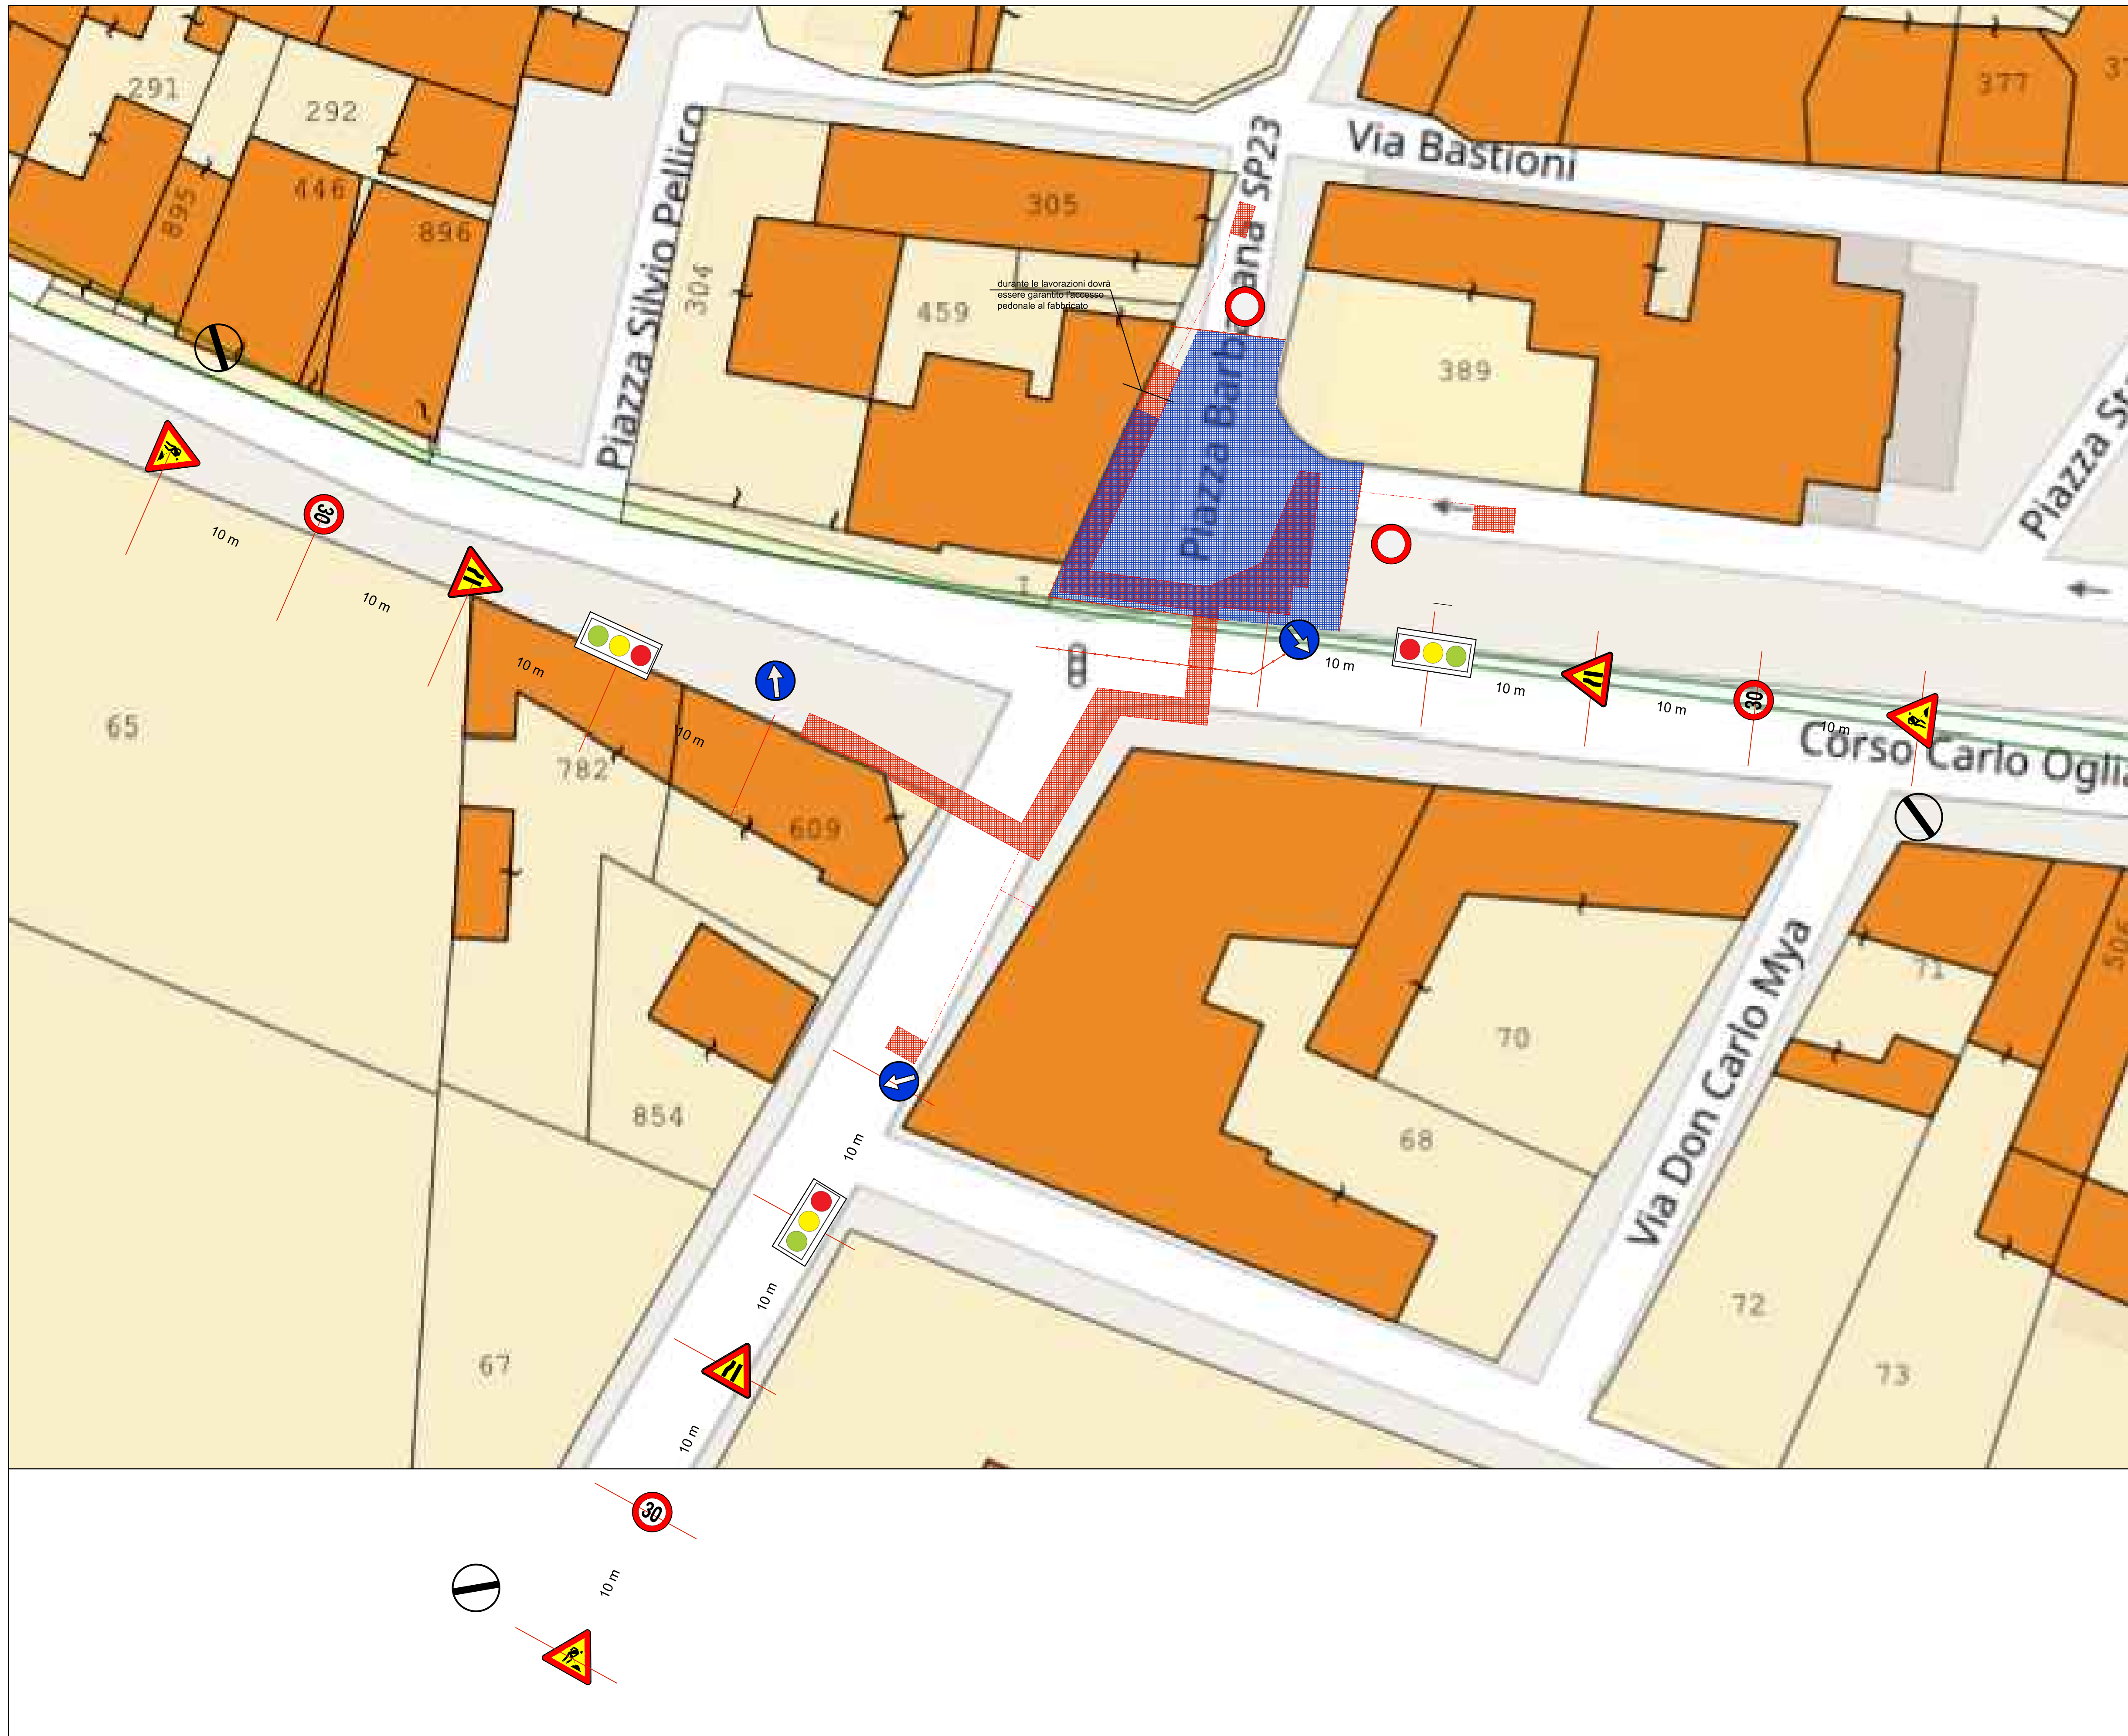

PLANIMETRIA DI CANTIERE - INTERVENTO 2 - SCALA 1/200

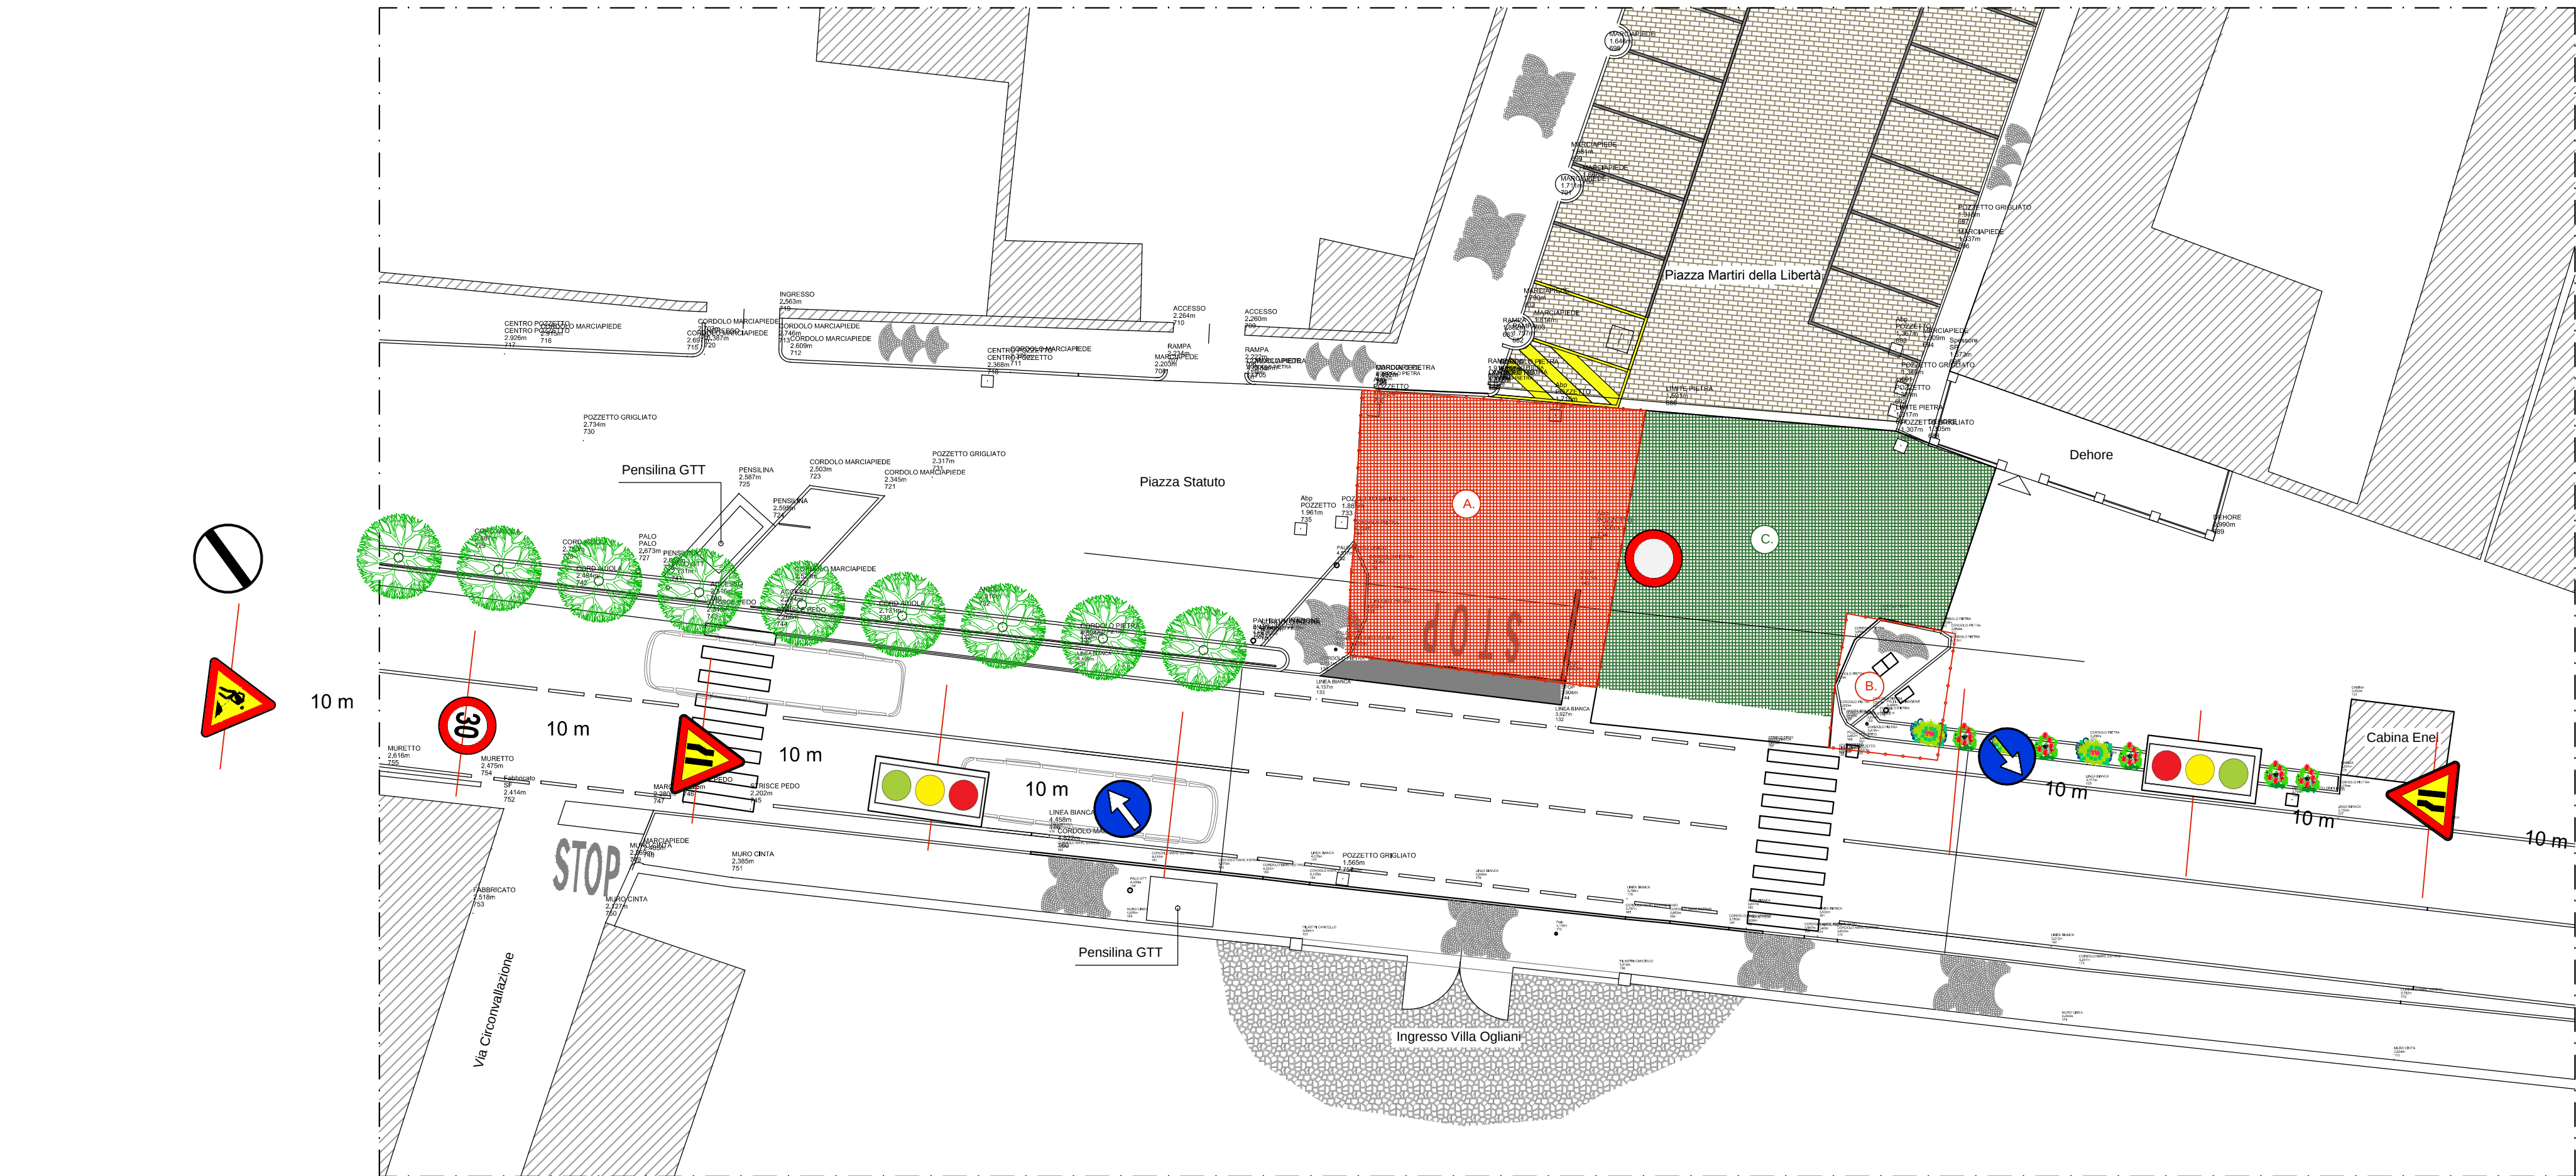

PLANIMETRIA DI CANTIERE - INTERVENTO 3 - SCALA 1/200

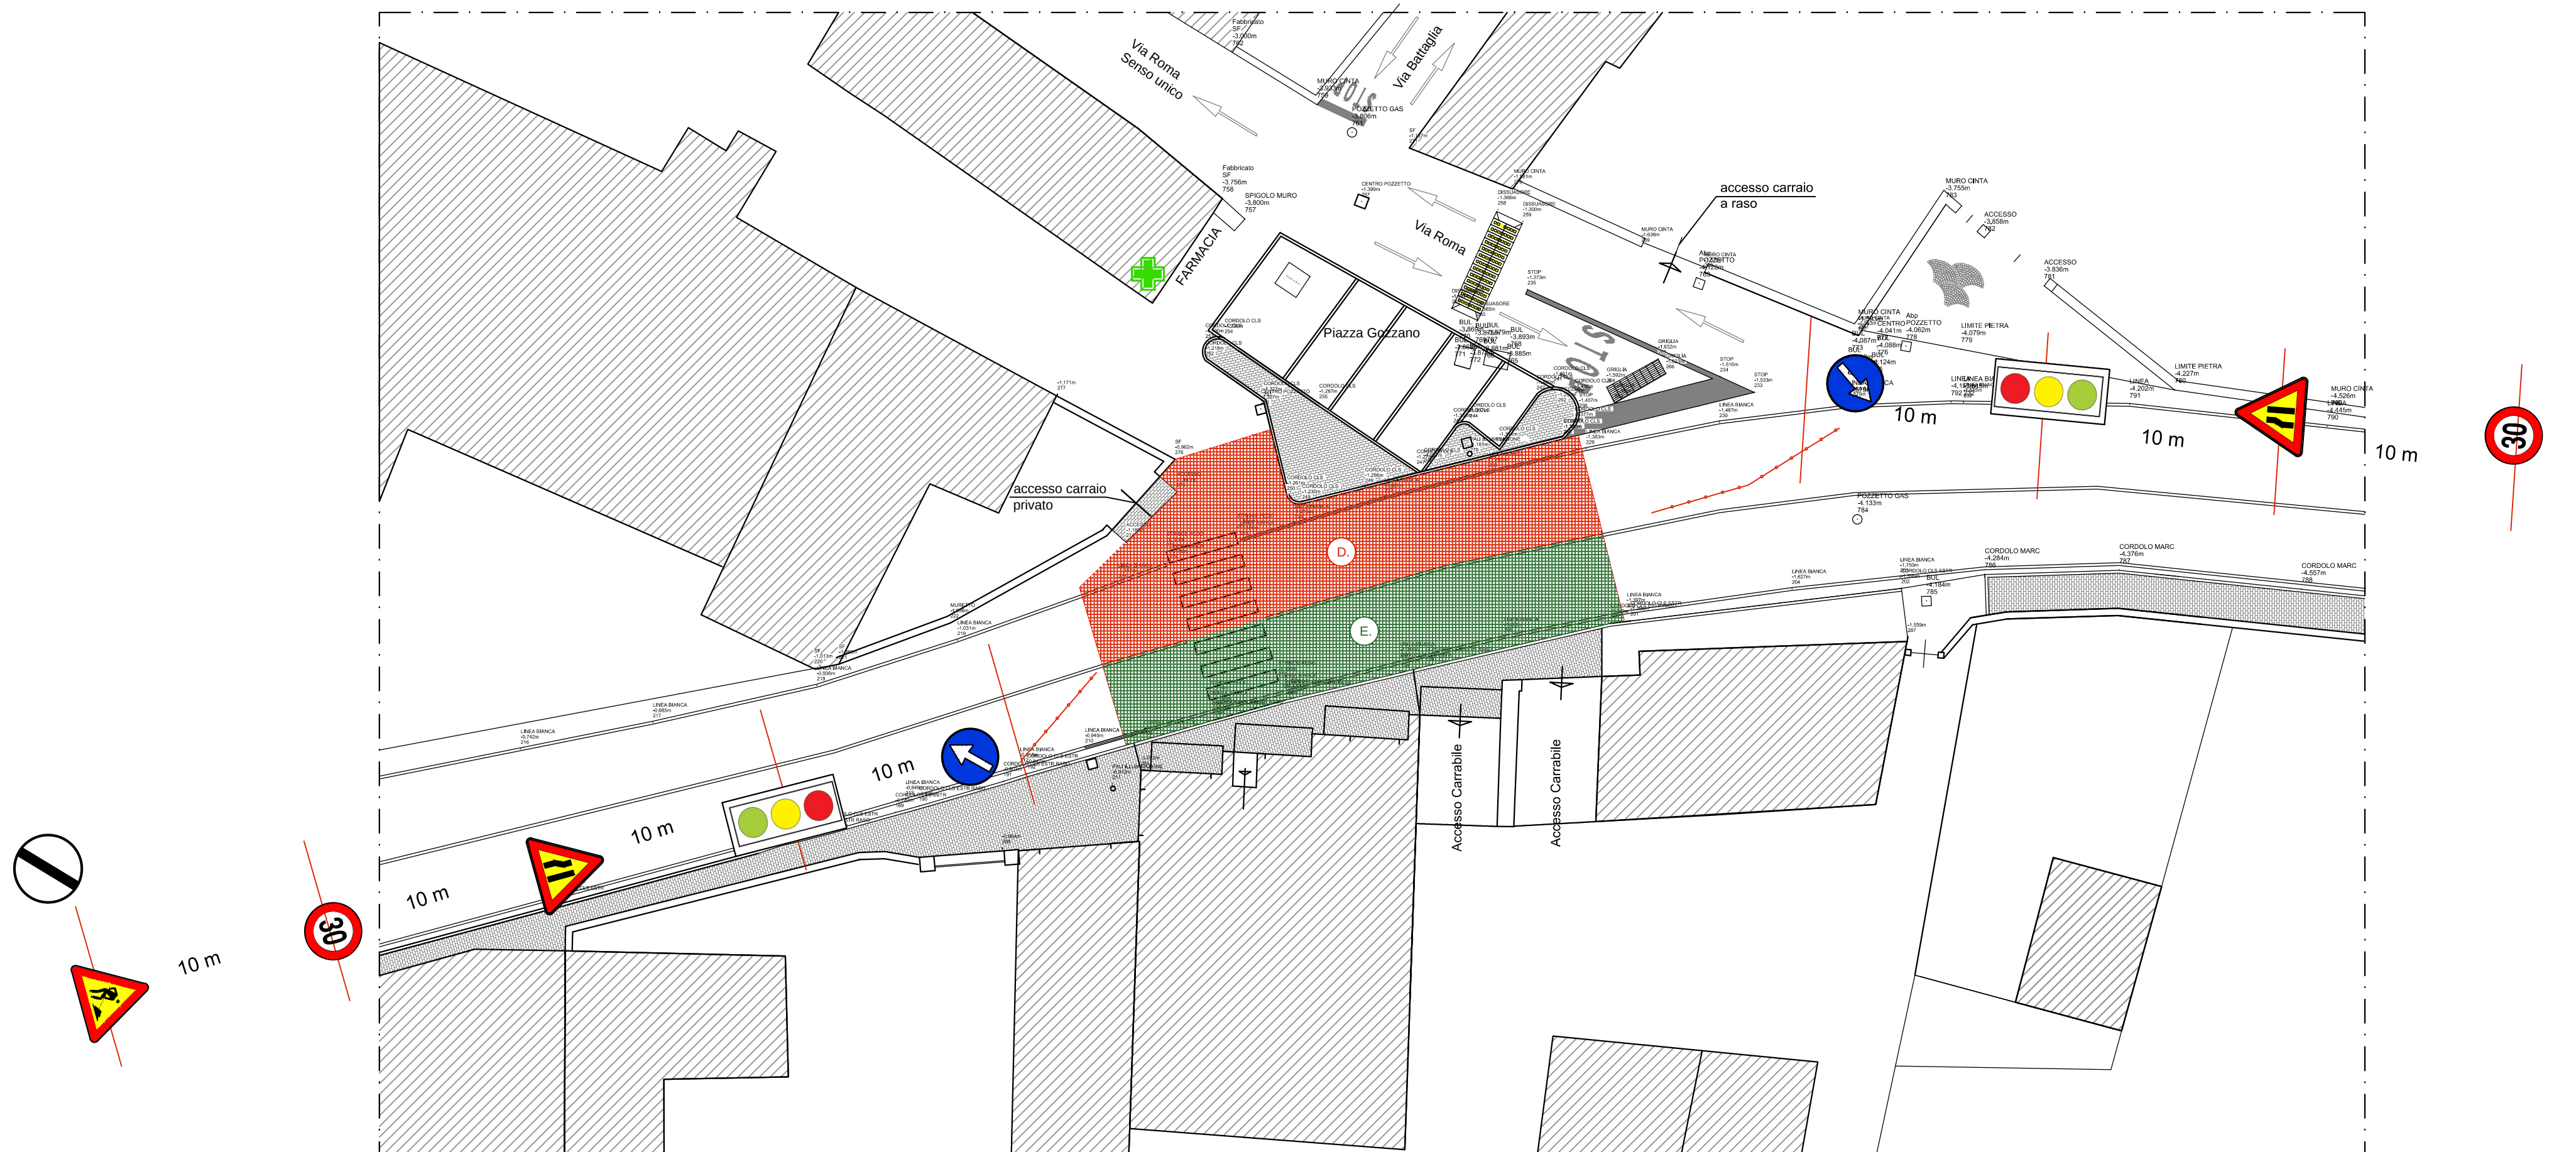

PLANIMETRIA DI CANTIERE -
MARCIAPIEDE LUNGO VIA BUSANO - TRATTI A e B - INTERVENTO 4 -

