


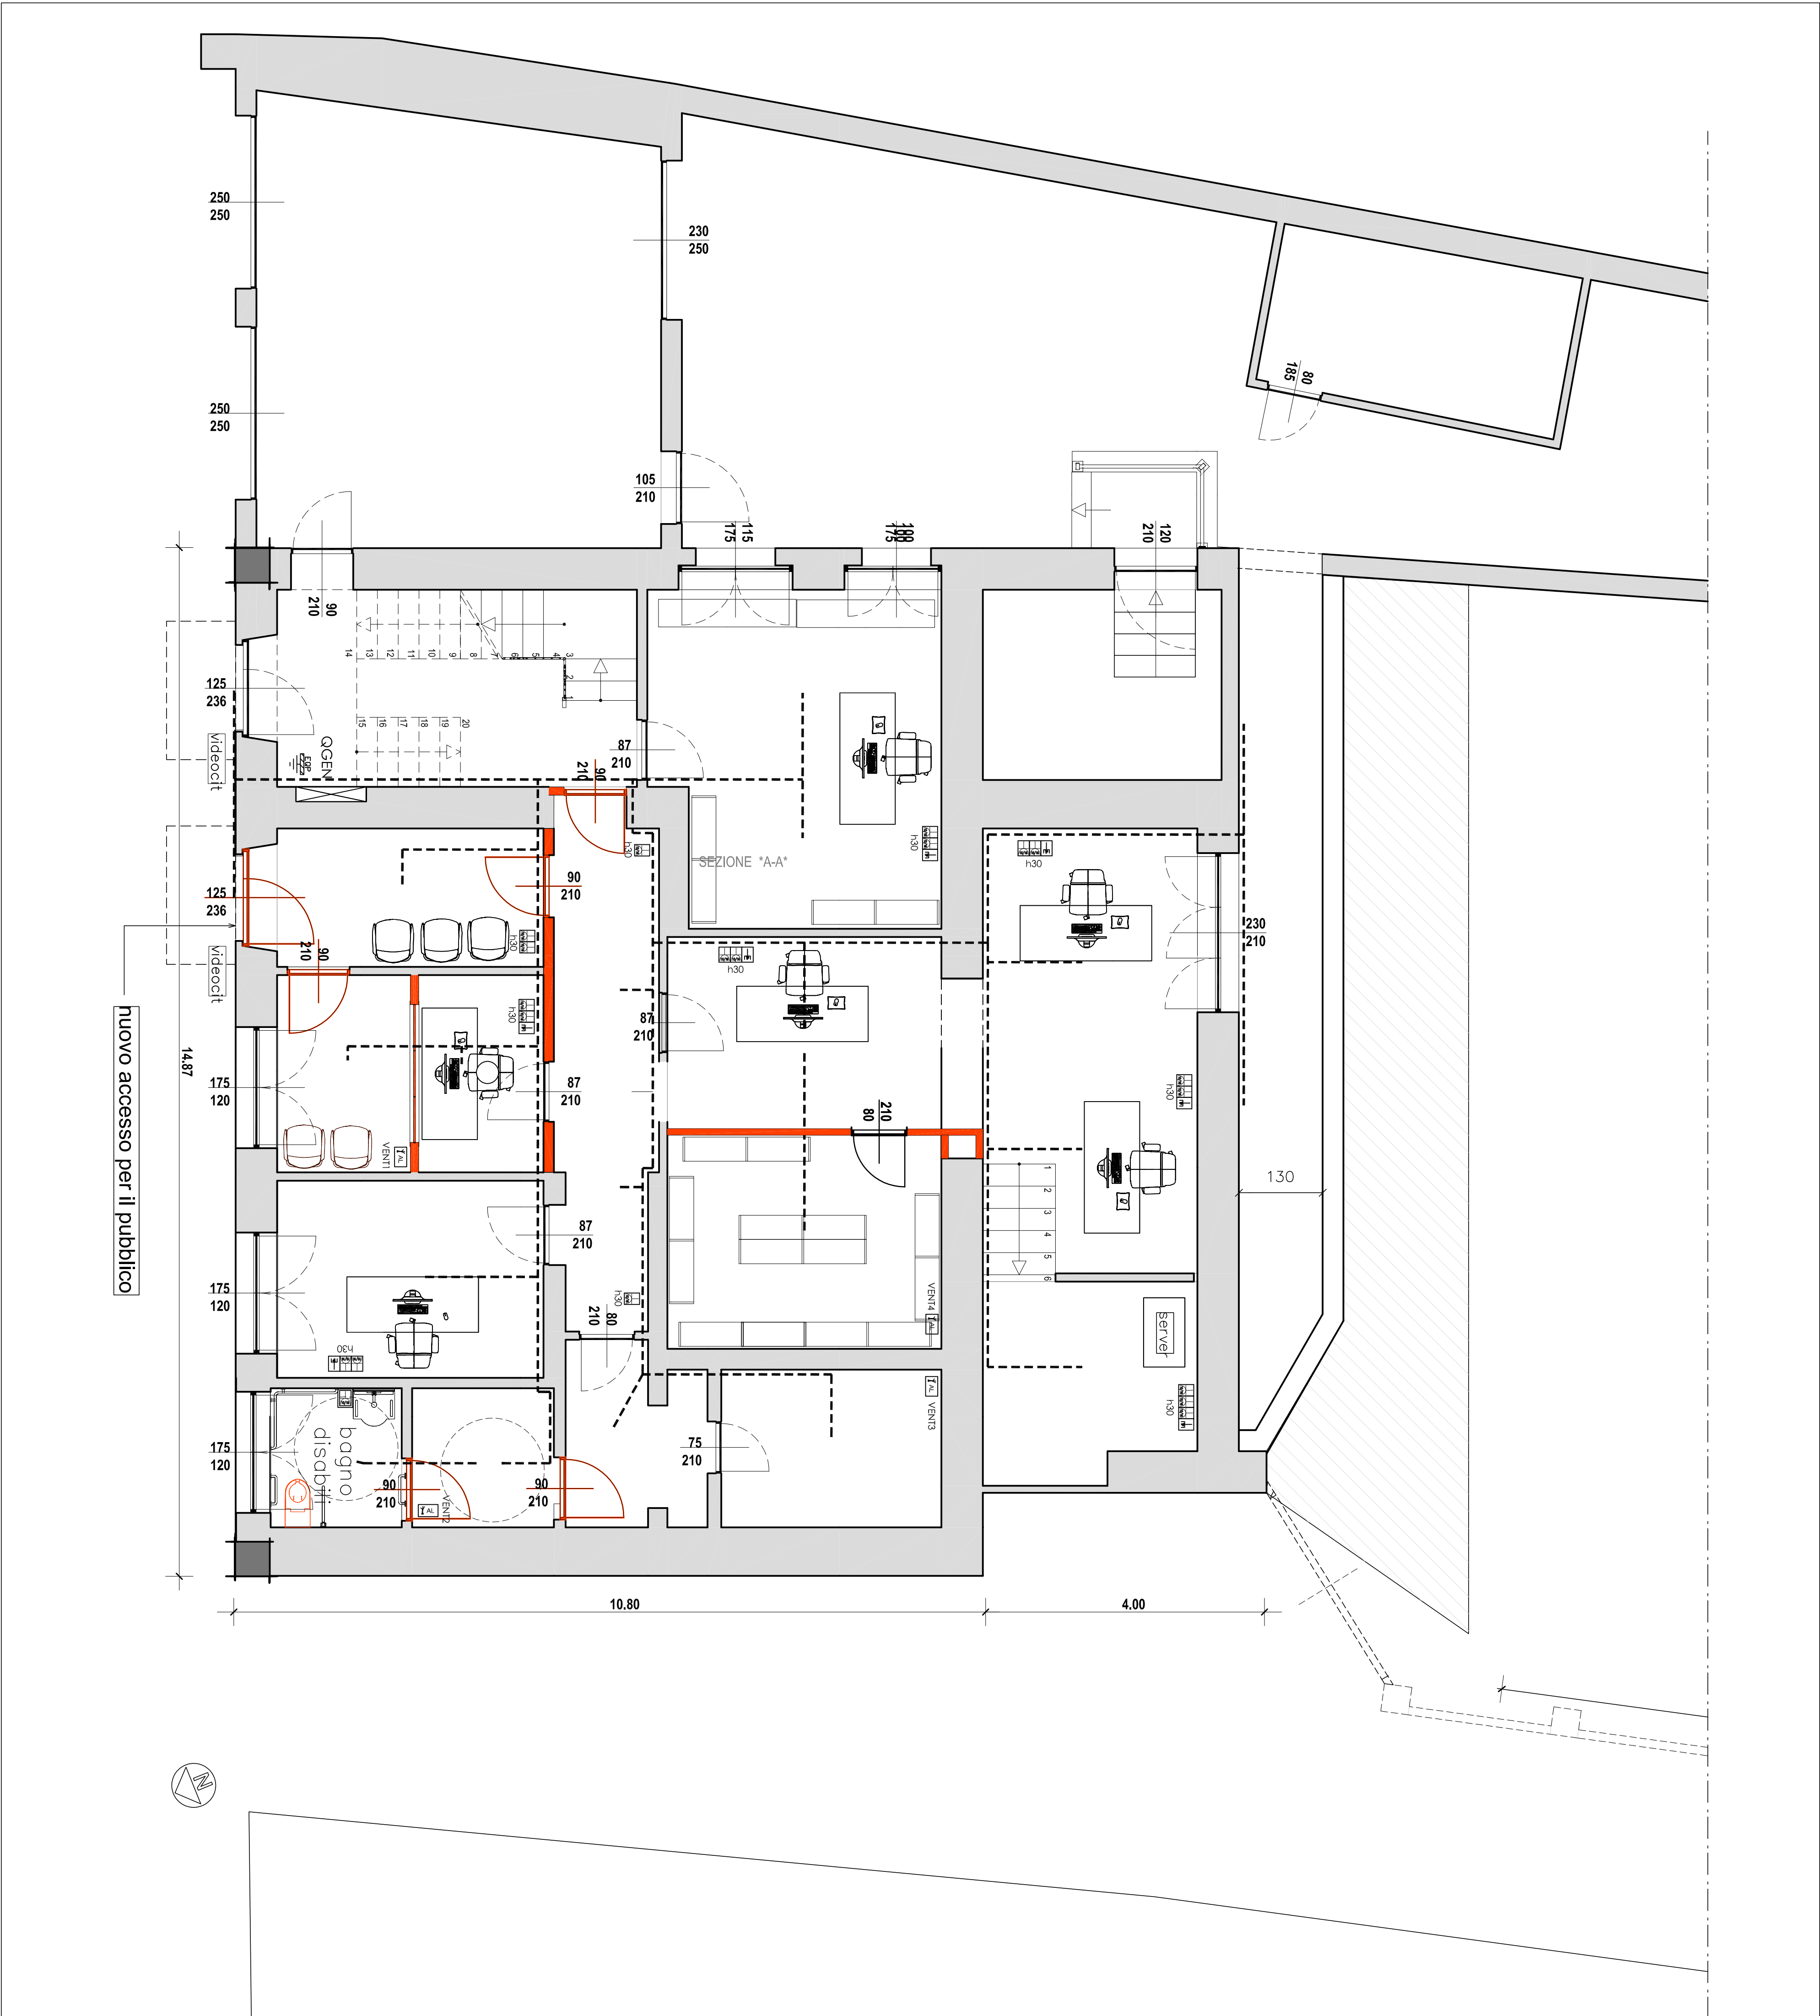

LEGENDA SIMBOLI ELETTRICI
- distribuzione F.M. -

	quadro elettrico
	scatola di derivazione
	potenza in cui predefinito completo di calcolo in giga classe 8/25 secondo UNI EN 144
	condotto con posti interfaccia/intercambio quanto e determinati in piano quanto e determinati in piano
	ubicazione con posti incassati quanto e determinati in piano
	ubicazione in piano/intercambio
	nodo equipotenziale principale al terra
	nodo equipotenziale supplementare al terra
	comando di emergenza

	quadro elettrico
	nodo equipotenziale principale al terra

LEGENDA SIMBOLI ELETTRICI
- prelievo F.M. -

	punto di alimentazione per apparecchiatura elettrica (descrizione in piano)
	presa bicipasso (p17/11) standard italiano con avvisi scimmietti interasse 19 e 26 mm - 2P+1 - 10/16A - 230Vcc
	presa bicipasso (p17/11) standard tipo SCHUKO interasse 19 e 26 mm - 2P+1 - 10/16A - 230Vcc
doc.F03
IDF
IE
DISTRIBUZIONE
FEM

REGIONE PIEMONTE
CITTÀ METROPOLITANA DI TORINO
COMUNE DI RIVARA

PROGETTO ESECUTIVO

CASERMA CARABINIERI - RIVARA
LAVORI DI MESSA IN SICUREZZA CASERMA CARABINIERI
VIA POLA FALETTI DI VILFALETTO - RIVARA

PROPRIETÀ:
COMUNE DI RIVARA
Via Ogliani, 9 - 10080 Rivara (TO)
PROGETTISTA:
ORIA Ing. Paolo Giuseppe
Via Torino, 17 - 10082 Cuneo (TO)
DATA:
10 agosto 2023

