


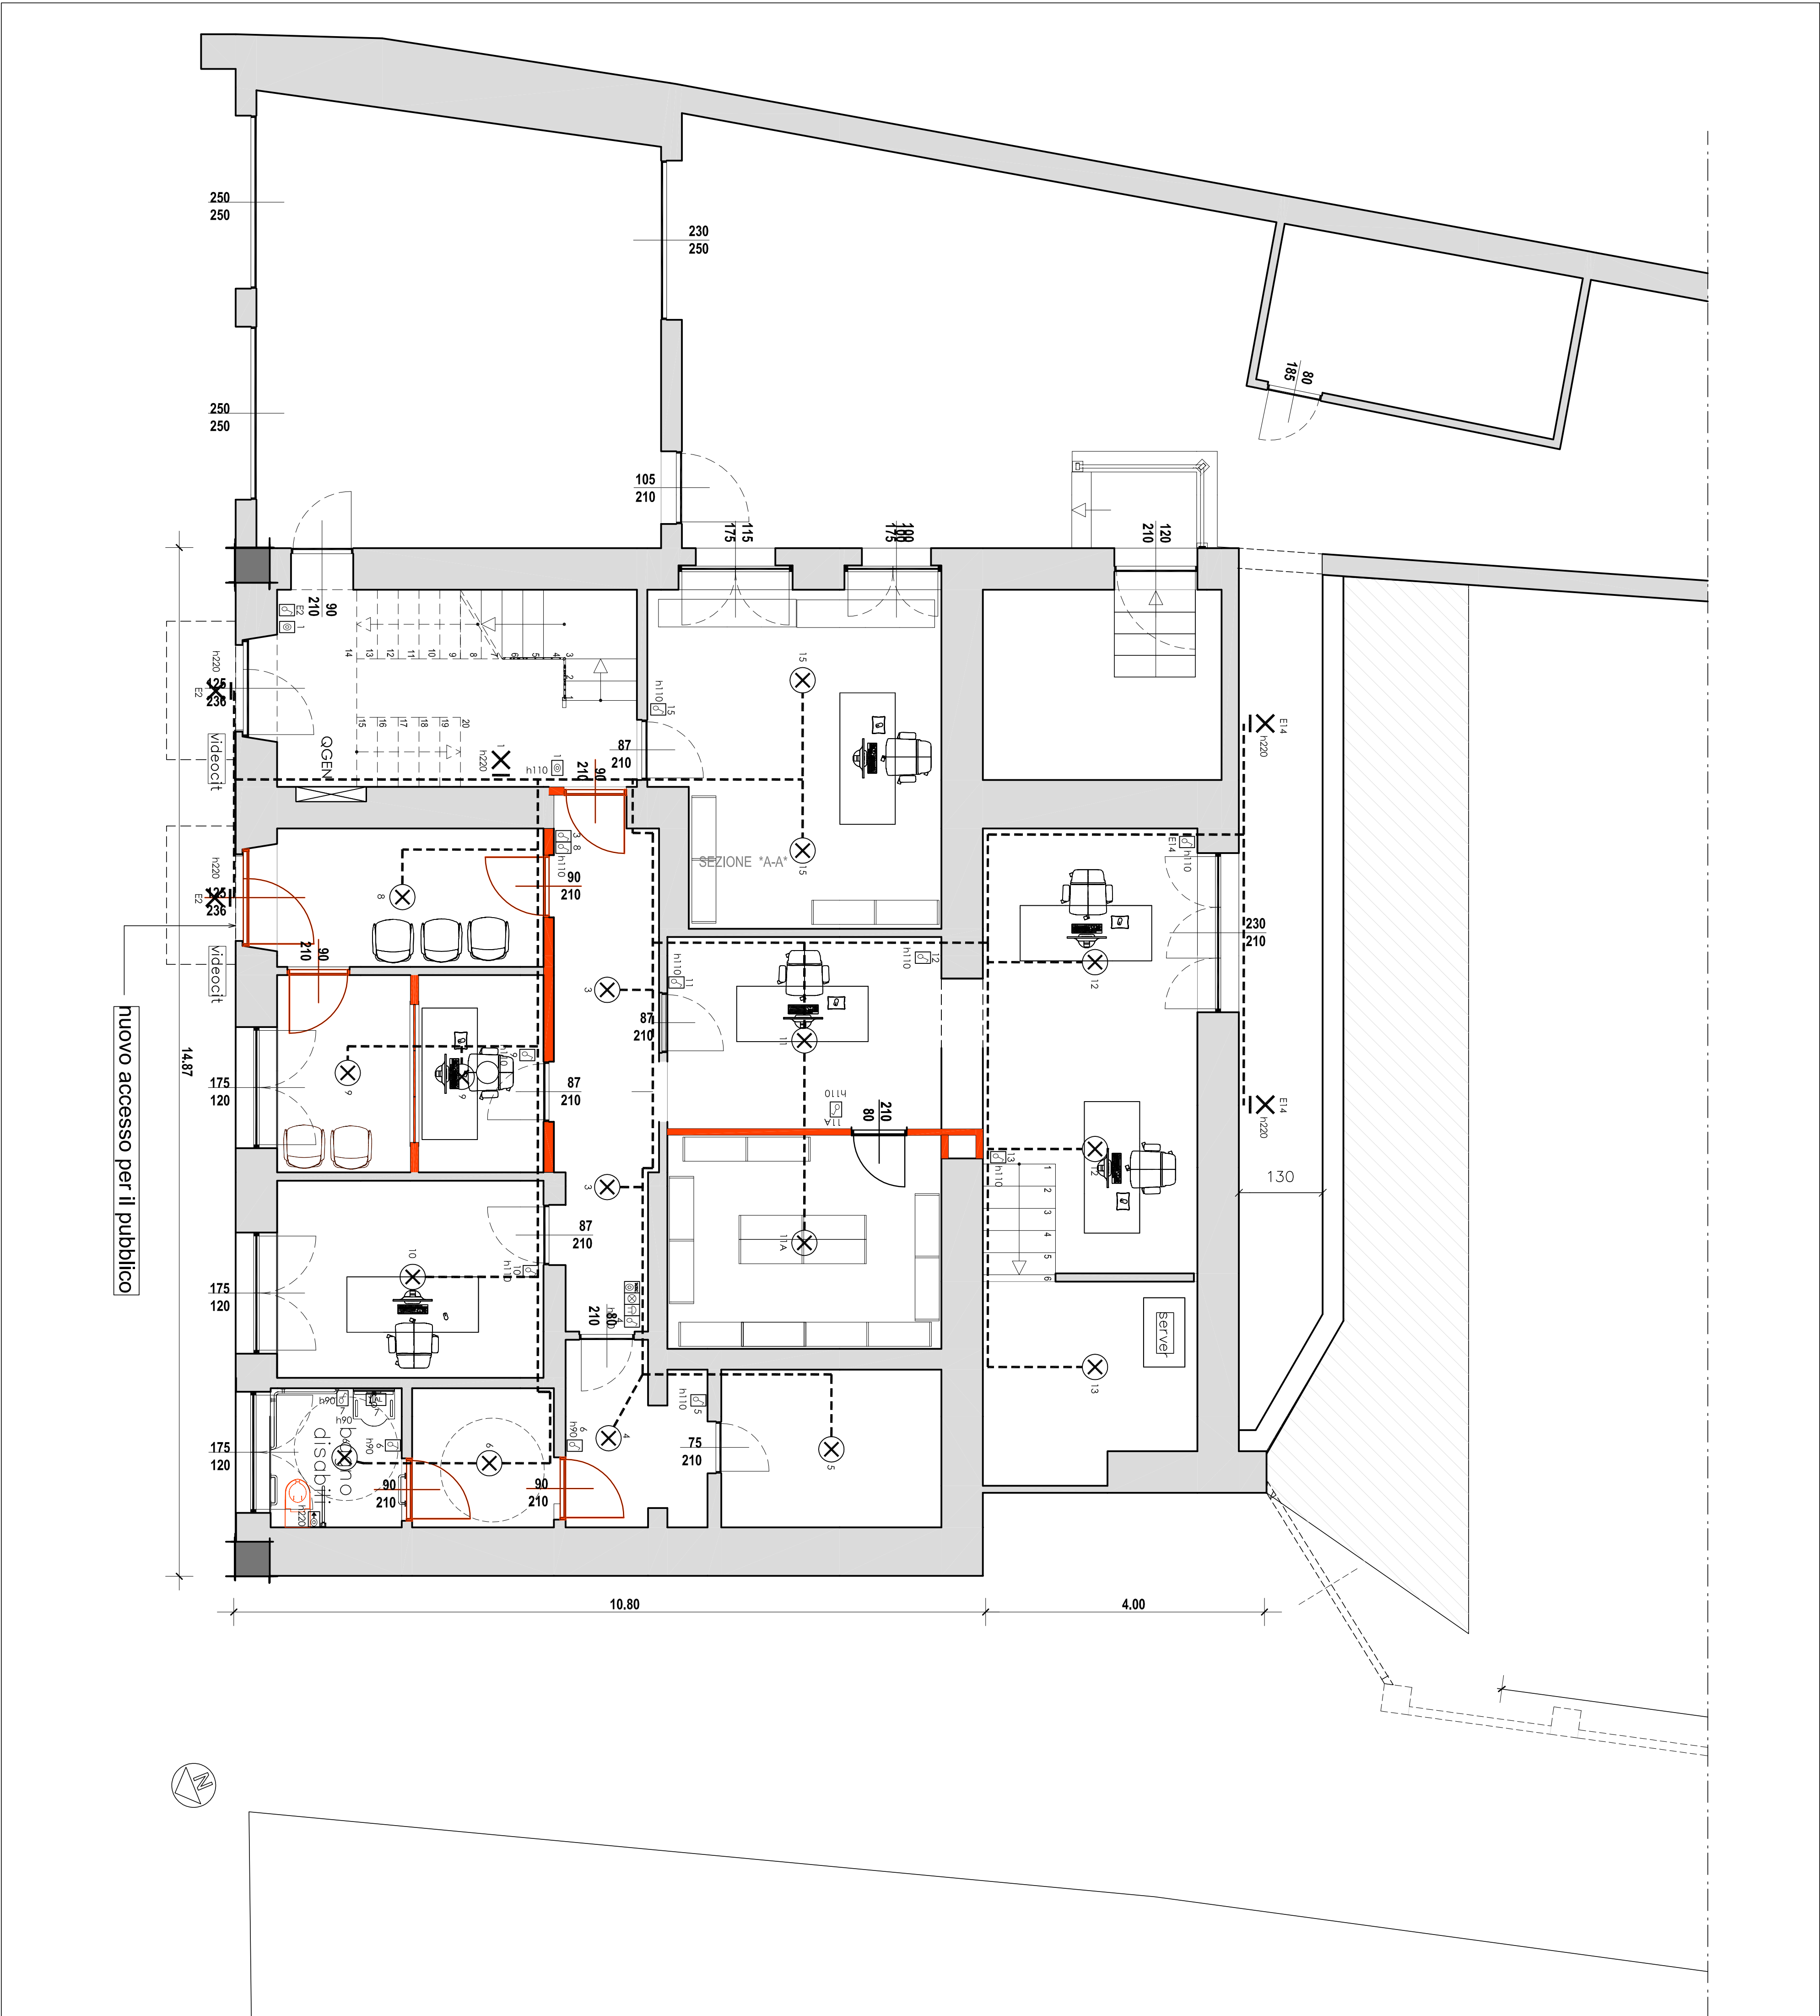

LEGENDA SIMBOLI ELETTRICI

- illuminazione ordinaria -

X	punto luce a parete (generico)
⊗	punto luce a soffitto (generico)
—	lampade a led lineari a sospensione
⌈	interuttore a pannello in esecuzione da incasso
⌈	pulsante funzionamento N.O. unipolare in esecuzione da incasso
⌈	relè di presenza ed infrarossi dotato di sensore di luminosità touch e timer per il ritardo allo spegnimento
⌈	pulsante a tirante N.O. in esecuzione da incasso
⌈	pulsante funzionamento N.C. in esecuzione da incasso
⌈	lampada stile in esecuzione da incasso
⌈	rotatore in esecuzione da incasso
⌈	230VAC

doc.F04

IE
DISTRIBUZIONE
ILLUMINAZIONE

IDI

REGIONE PIEMONTE
CITTÀ METROPOLITANA DI TORINO
COMUNE DI RIVARA

PROGETTO ESECUTIVO

CASERMA CARABINIERI - RIVARA

LAVORI DI MESSA IN SICUREZZA CASERMA CARABINIERI

VIA POLA FALLETTI DI VILFALETTO - RIVARA

PROPRIETÀ:
COMUNE DI RIVARA
Via Ogilini, 9 - 10080 Rivara (TO)

PROGETTISTA:
ORIA Ing. Paolo Giuseppe
Via Torino, 17 - 10082 Cuorgnè (TO)

DATA:
10 agosto 2023