
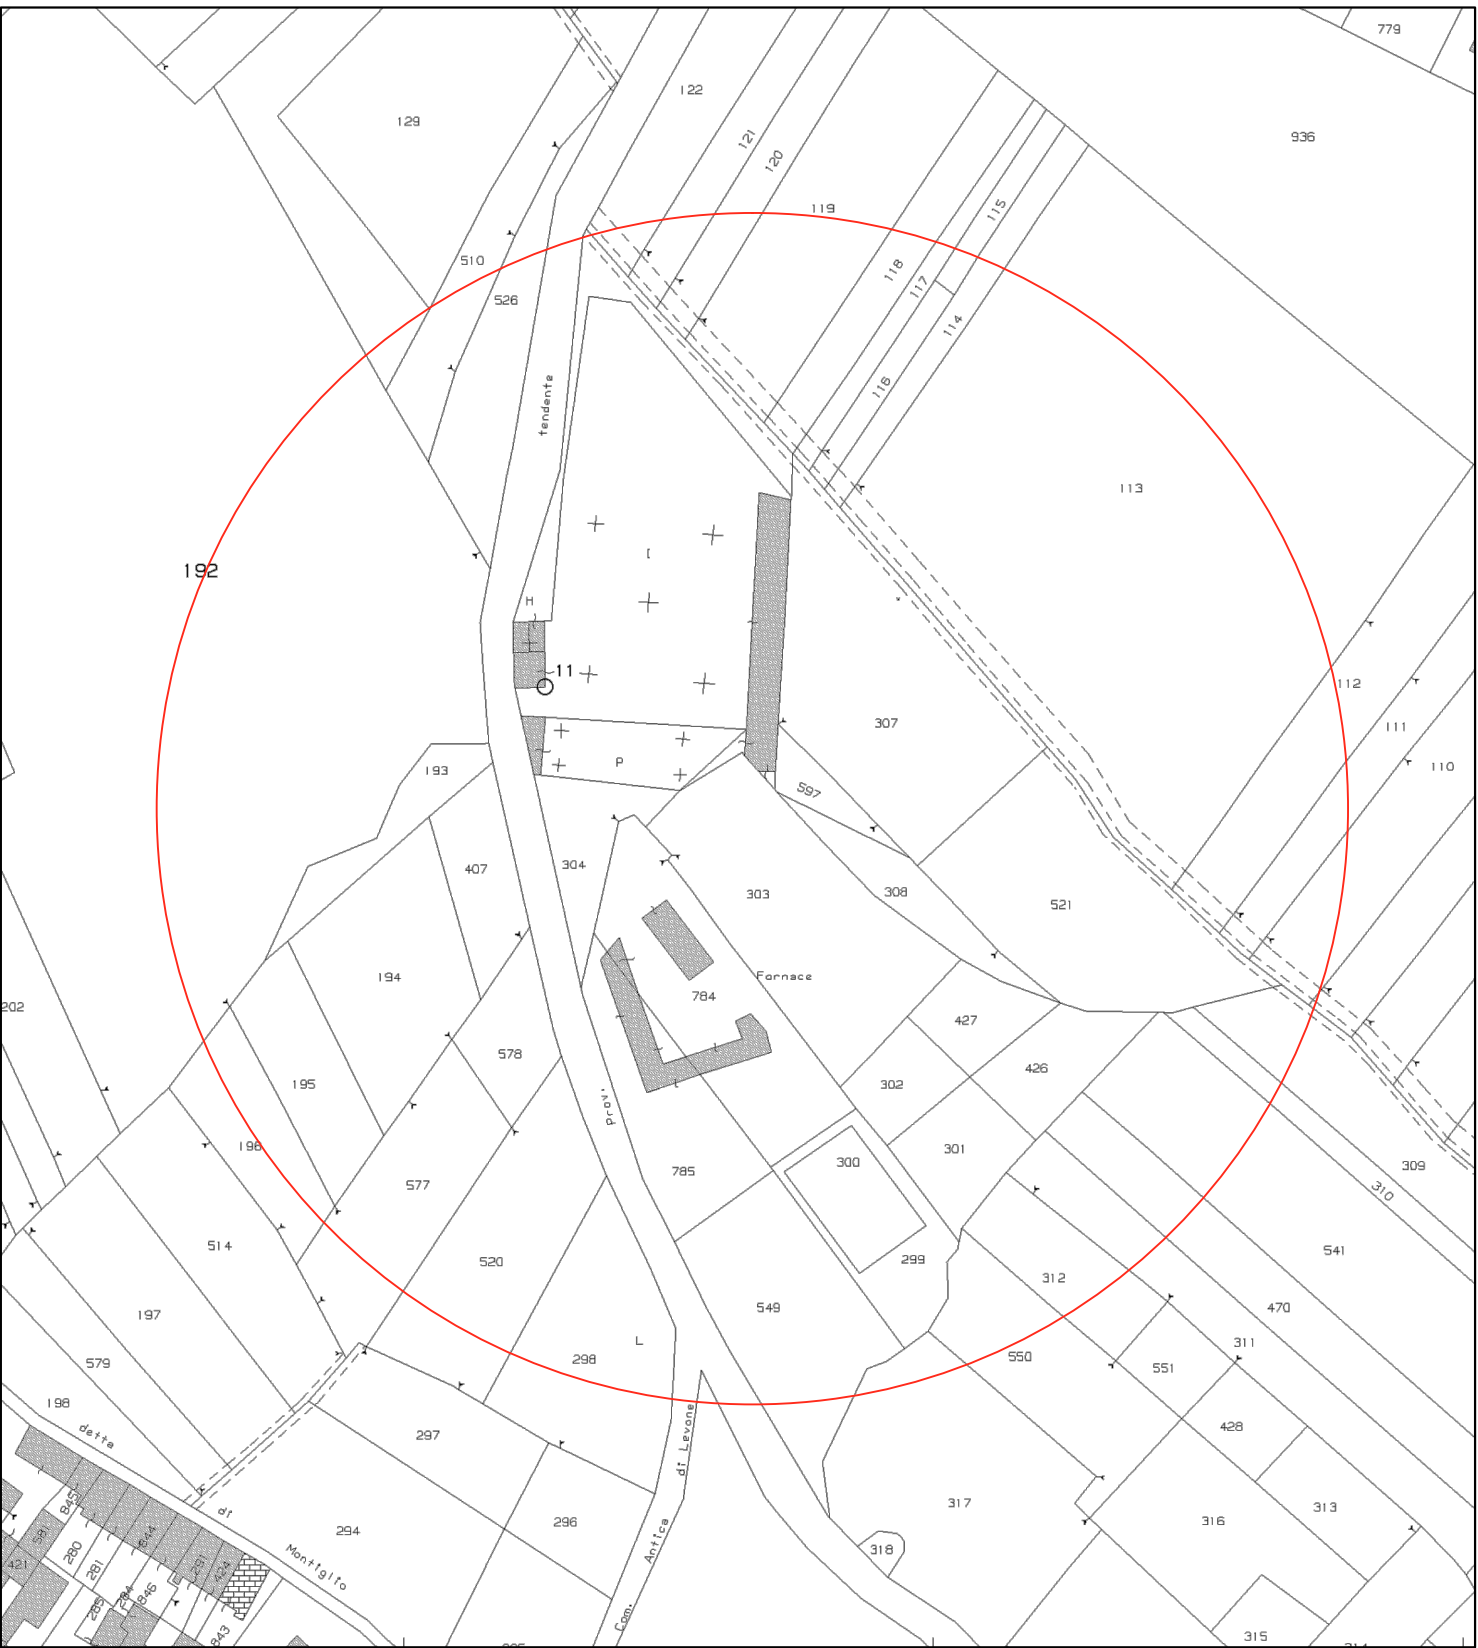


PLANIMETRIA GENERALE STATO DI FATTO scala 1/100

ESTRATTO DI MAPPA scala 1/1500
SEZIONE A - FOGLIO N. 4

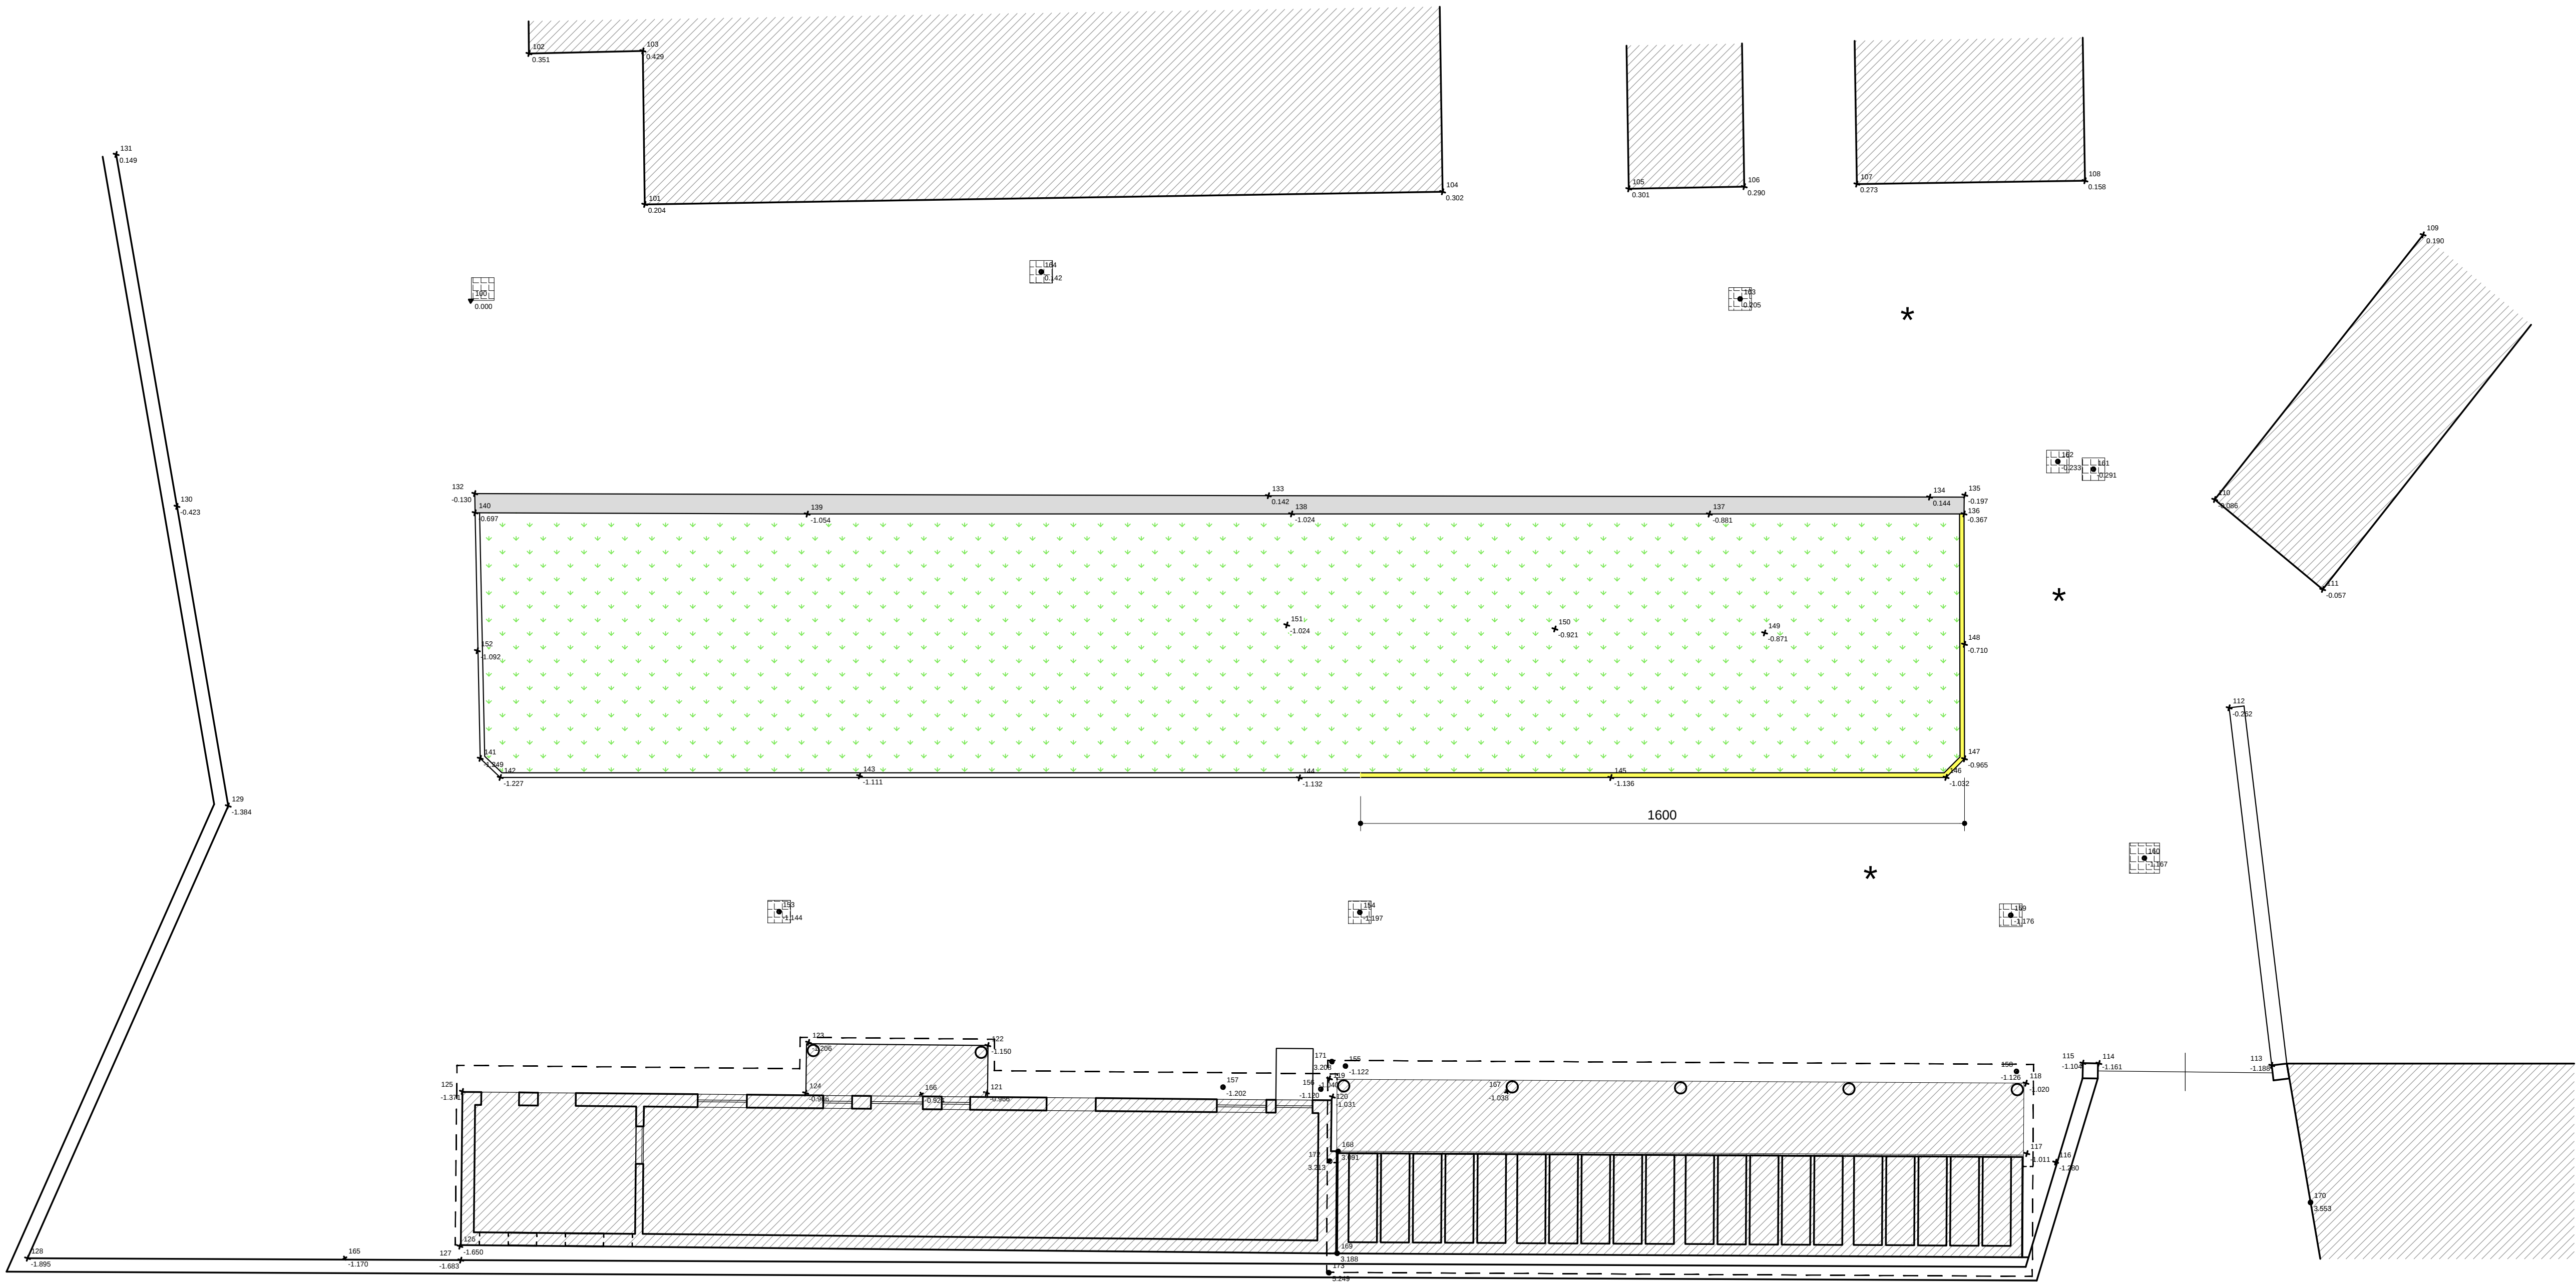

LEGENDA

- Edicole e fabbricati esistenti
- Aiuola esistente
- Muretto in c.a. di contenimento terra esistente
- Pozzetti esistenti
- Pavimentazione vialetti in ghiaia esistente
- Cordoli in calcestruzzo da rimuovere



Comune di RIVARA
Città Metropolitana di TORINO

PROGETTO:	ESECUTIVO LAVORI DI REALIZZAZIONE DI N. 1 NUOVO BLOCCO PER LOCULI NEL CIMITERO DEL CAPOLUOGO
OGGETTO:	- ESTRATTO DI MAPPA; - PLANIMETRIA GENERALE STATO DI FATTO.
UBICAZIONE:	Cimitero del capoluogo di Rivara RIVARA (TO)
COMMITTENTE:	COMUNE DI RIVARA
RESPONSABILE PROCEDIMENTO:	Geom. CONRADO Andrea
SCALA:	VARIE
DATA:	11 GIUGNO 2020
TAVOLA:	E.1A
PROGETTISTA:	 Ing. GOZZI CHRISTIAN <i>Studio di progettazione integrale</i> Via Santa Barbara, 9 - 10082 Cuorgnè (TO) Tel. +39.349.2542685 - christian.gozzi@inpec.eu www.christiangozzi.it - ing@christiangozzi.it

Consulente



Ing. GOZZI Christian

NOTA. Il presente elaborato è di proprietà del progettista. Qualsiasi riproduzione anche parziale dello stesso è vietata ai sensi di legge.